Powiatowy Ośrodek Dokumentacji Geodezyjnej i Kartograficznej w Woł
Nr zgłoszenia L. dz. 6640.1644.2014 KERG: 125-274/14 Identyfik

oznaczonych kolorem czerwonym.
Wykonał:

Ark. 1

ezary

Mapa do celów projektowych

Skala mapy 1:500

woj. mazowieckie
gm. Wołomin
w. Majdan
ul. Mińska, Racławicka
143412_5-Wołomin – obszar wiejski
0003-MAJDAN

USŁUGI GEODEZYJNO-KARTOGRAFICZNE
inż. Urbanowicz Cezary
05-230 KOBYŁKA ul. Jana Pawła II 25
Tel. 0-501 625 661
email: cezaryurbanowicz@wp.pl
Geodeta uprawniony:
Urszula Wierzbicka
Uprawnienia nr 18970

L. dz.: 6640.1644.2014
Układ współrzędnych 2000 strefa7/21°; Kronsztadt 86
Oznaczenie granic obszaru, który był przedmiotem aktualizacji zaznaczono kolorem żółtym.
Mapa została wykonana bez ustalenia gruntów obciążonych służebnościami gruntowymi

mgr inż. Urszula Wierzbicka
Geodeta uprawniony
nr uprn. 18970

PROJEKTANT
inż. Hanna Rzustecka
upr. bud. w spec. inst. sanit.
nr 57/90 Sk-ce

STAROSTA WOŁOMIŃSKI
Na podstawie art. 28b ustawy z dnia 17 maja 1989r. - Prawo geodezyjne i kartograficzne (Dz. U. z 2010r. Nr 193, poz. 1287 z późn. zmianami) informuje, że niniejsza dokumentacja była przedmiotem narady koordynacyjnej
Naradę przeprowadzono w formie posiedzenia
Znak sprawy: PGK.6630.23.2015
Wołomin dn. 14.01.2015
Z up. Starosty Wołomińskiego
PRZEWODNICZĄCY NARADY KOORDYNACYJNEJ
(podpis przewodniczącego narady)
Bożena Tokarzewska

Poświadcza się, że niniejszy dokument został opracowany w wyniku prac geodezyjnych i kartograficznych, których rezultaty zawiera operat techniczny wpisany do ewidencji materiałów państwowego zasobu geodezyjnego i kartograficznego
STAROSTA WOŁOMIŃSKI
Identyfikator ewidencyjny: K.1424.2015.7122
Data wpisania operatu technicznego do ewidencji materiałów państwowego zasobu geodezyjnego i kartograficznego: 2014-12-12
Powiatowy Ośrodek Dokumentacji Geodezyjnej i Kartograficznej
Imię, nazwisko i podpis osoby upoważnionej organu
Piotr Orban

STAROSTWO POWIATOWE W WOŁOMINIE
Wydział Budownictwa
05-200 Wołomin, ul. Prądzyńskiego 1
tel. 22 789 41 00, fax 22 789 41 110

Załącznik do decyzji (postanowienia)
nr 243/2015 z dnia 8.01.2015
znak WUD-7130.1.90.2015.MC
z up. Zarządu Powiatu Wołomińskiego
Karol Orbaniak

**Wojewódzki Zarząd Melioracji
i Urządzeń Wodnych w Warszawie
Oddział Warszawa
Inspektorat Wołomin**
05-200 Wołomin, Kobyłkowska 1
tel./fax 22 787-19-99
http://wzmiuw.waw.pl, e-mail: insp.wolomin@wzmiuw.waw.pl

W/IWO-4105.301/15

Wołomin, 24.04.2015r.

Usługi Projektowe
Hanna Szustecka
ul. Porzeczkowa 20
96-500 Sochaczew

W odpowiedzi na pismo z dnia 25.03.2015r. dotyczące uzgodnienia projektowanej trasy sieci kanalizacji sanitarnej w ul. Mińskiej i ul. Racławickiej w Majdanie gmina Wołomin, Wojewódzki Zarząd Melioracji i Urządzeń Wodnych w Warszawie Oddział w Warszawie Inspektorat w Wołominie informuje, że wymieniona inwestycja koliduje z urządzeniami wodnymi – rowami: R-C2 (ul. Mińska) oraz R-M (ul. Racławicka), które figurują w ewidencji wód, urządzeń melioracji wodnych oraz zmeliorowanych gruntów prowadzonej przez tutejszy Inspektorat.

Jednocześnie informujemy, że przy realizacji powyższej inwestycji należy stosować się do poniższych zapisów:

1. Powyższą inwestycję należy uzgodnić z Urzędem Miasta w Wołominie.
2. Górna rzędna tworząca rury osłonowej powinna być usytuowana na głębokości min. 1,00 m pod dnem przepustu na rowie. Rura osłonowa powinna być zakończona min. 1,50 m poza krawędziami skarp rowu.
3. Roboty należy prowadzić pod nadzorem osoby z odpowiednimi uprawnieniami budowlanymi.
4. Po wykonaniu prac związanych z budową kanalizacji sanitarnej pod dnem rowów, teren budowy należy doprowadzić do właściwego stanu technicznego.
5. Wszelkie szkody powstałe w wyniku realizacji oraz eksploatacji inwestycji obciążają Inwestora.

Dodatkowo informujemy, że za poprawność rozwiązań projektowych pod względem technicznym odpowiada projektant oraz sprawdzający projekt ze strony biura projektowego.

Kierownik Inspektoratu
WZMiUW w Wołominie
mgr inż. Andrzej Makieła
Upraw. Bud. St. - 617/87

Do wiadomości:
1. Urząd Miasta Wołomin
2. WZMiUW Inspektorat w Wołominie - a/a

Sprawę prowadzi:
Starszy Specjalista – mgr inż. Paweł Bodecki

Legionowo, dn. 27-05-2014r.

PGE Dystrybucja S.A.
Oddział Warszawa
Rejon Energetyczny Legionowo
05-120 Legionowo
ul. Chopina 5
tel. 0-22 767-50-20 fax. 0-22 767-51-51

PRZEDSIĘBIORSTWO WODOCIĄGÓW I KANALIZACJI Sp. z o.o.
ul. GRANICZNA 1
05-200 WOŁOMIN
Nr kontrahenta: P12524

WARUNKI PRZYŁĄCZENIA **nr 14/R12/06482**

dla podmiotu V grupy przyłączeniowej do sieci dystrybucyjnej o napięciu znamionowym 0,4 kV

Nazwa i lokalizacja obiektu przyłączanego: ***przepompownia ścieków , MAJDAN , ul. RACŁAWICKA , dz. nr 339/1 , gm. WOŁOMIN.***

Na podstawie rozporządzenia Ministra Gospodarki z dnia 04 maja 2007r. w sprawie szczegółowych warunków funkcjonowania systemu elektroenergetycznego (Dz.U. Nr 93 z 2007r. poz. 623 z późn. zm.), w odpowiedzi na wniosek z dnia: **25-04-2014 r.**, określa się następujące warunki przyłączenia:

1. Miejsce przyłączenia: **na linii niskiego napięcia**.
2. Miejsce dostarczania energii elektrycznej stanowiące jednocześnie miejsce rozgraniczenia własności sieci dystrybucyjnej PGE Dystrybucja S.A. i instalacji Podmiotu Przyłączanego: **zaciski na listwie zaciskowej za układem pomiarowo-rozliczeniowym w kierunku instalacji odbiorcy**.
3. Moc przyłączeniowa: **7,0 kW** – zasilanie podstawowe.
4. Rodzaj przyłącza: **kablowe**.
5. Zakres niezbędnych zmian w sieci związanych z przyłączeniem:
   5.1. Dostosowanie stacji transformatorowej **MAJDAN 3 [0151]** do zwiększonego obciążenia: **- nie dotyczy**.
   5.2. Powiązaniu stacji według punktu 5.1 z siecią 15 kV: **- nie dotyczy**.
   5.3. Wybudowaniu linii nN: **- nie dotyczy.**
   5.4. Wykonaniu przyłącza: **kablowe YAKXS 4 x 35 mm^2 o długości około 25 m od słupa odgałęźnego czynnej linii napowietrznej niskiego napięcia do projektowanego złącza kablowego ZK-1+SL-1 usytuowanego w pasie drogowym w miejscu bezkolizyjnym**.
6. Wymagania w zakresie budowy instalacji odbiorcy: wykonanie instalacji odbiorczej spełniającej wymogi określone w Rozporządzeniu Ministra Infrastruktury z dnia 12 kwietnia 2002r. w sprawie warunków technicznych, jakimi powinny odpowiadać budynki i ich usytuowanie (Dz.U. Nr 75, poz.690), z późniejszymi zmianami.
7. Miejsce zainstalowania układu pomiarowo-rozliczeniowego: **szafka pomiarowa nad złączem kablowym usytuowanym w pasie drogowym w miejscu bezkolizyjnym**.
8. Wymagania dotyczące układu pomiarowo-rozliczeniowego i systemu pomiarowo-rozliczeniowego: **3-fazowy bezpośredni energii czynnej**.
9. Rodzaj i usytuowanie zabezpieczenia głównego: **BM 35 *A* w projektowanym złączu kablowym ZK usytuowanym w pasie drogowym w miejscu bezkolizyjnym**; zabezpieczenie w złączu pomiarowym: **nadmiarowo-prądowe (przedlicznikowe) w obudowie przystosowanej do plombowania o wartości 16 *A***.
10. Jako system dodatkowej ochrony od porażeń przyjąć samoczynne wyłączanie zasilania w czasie określonym w obowiązujących normach. Układ pracy sieci zasilającej 0,4 kV: **TN-C**.
11. Wymagany stosunek poboru energii biernej do czynnej w miejscu dostarczania nie może być większy niż tg φ = 0,4.
12. Poziom zmienności parametrów technicznych energii elektrycznej w sieci mieści się w granicach przywołanego wyżej Rozporządzenia Ministra Gospodarki.
13. Instalacje i urządzenia elektryczne należące do Odbiorcy powinny zapewniać bezpieczeństwo użytkowania, a przede wszystkim ochronę przed porażeniem prądem elektrycznym oraz ochronę przed przepięciami łączeniowymi i atmosferycznymi występującymi w sieci energetycznej, powstaniem pożaru, wybuchem i innymi szkodami. Wszelkie prace winna wykonać firma posiadająca uprawnienia budowlane do prowadzenia robót elektrycznych.
14. Informacje dodatkowe:
    - warunki przyłączenia są ważne 2 lata od daty ich doręczenia,
    - realizacja inwestycji związanych z przyłączaniem obiektu Wnioskodawcy będzie dokonywana na zasadach określonych w umowie o przyłączenie do sieci dystrybucyjnej. Realizacja warunków przyłączenia (w tym rozpoczęcie prac projektowych) wymaga podpisania w okresie ważności warunków przyłączenia umowy o przyłączenie.
    - Prowadzącym sprawę ze strony PGE Dystrybucja S.A. w zakresie warunków przyłączenia jest: **Sasin Irena** tel.: **(22) 763-57-52** .
15. Uwagi dodatkowe: **Od projektowanego złącza kablowego ZK do TR wykonać WLZ-t kablowy. Projekt należy skoordynować z warunkami przyłączeniowymi nr - nie dotyczy**.

PGE Dystrybucja S.A.
Oddział Warszawa
Rejon Energetyczny Legionowo
Wydział Przyłączania i Rozwoju

.....p.o. Kierownik.....
Grzegorz Gwiazdowski

38

IV. OPINIA ZUDP

STAROSTWO POWIATOWE W WOŁOMINIE
Wydział Budownictwa
05-200 Wołomin, ul. Radzymińskiego 3
tel. 787-42-01, 787-110-114

ODPIS z dnia 17.02.2015
Wołomin dnia 14.01.2015

Starosta Wołomiński
ul. Prądzyńskiego 3
05-200 Wołomin

Protokół z narady koordynacyjnej w sprawie usytuowania projektowanych sieci uzbrojenia terenu.

Znak Sprawy: **PODK.6630.23.2015;**
Data wpływu wniosku: 13.01.2015

Sposób przeprowadzenia narady koordynacyjnej : SPOTKANIE (posiedzenie)
Miejsce przeprowadzenia narady koordynacyjnej : Wołomin ul. Powstańców 8/10

Lokalizacja obiektu: obr. Majdan, ul. Racławicka, Mińska gm. Wołomin
Przedmiot narady: kanalizacja sanitarna z przyłączami, kabel eN, Z.K.

Wnioskodawca: UGiK Cezary Urbanowicz
Inwestor: PWiK sp.z o.o Wołomin

Przewodniczący Narady: Bożena Kowalewska Główny Specjalista
w Powiatowym Ośrodku Dokumentacji Geodezyjnej i Kartograficznej

STAROSTWO POWIATOWE W WOŁOMINIE
Wydział Budownictwa
05-200 Wołomin, ul. Prądzyńskiego 3
tel. 782-42-01 w. 106, 107, 110, 114

Uwagi i zalecenia uczestników narady koordynacyjnej:

1. PSG sp.z o.o. - w miejscach skrzyżowań z siecią gazową prace ziemne wykonywać ręcznie z zachowaniem szczególnej ostrożności. Przed przystąpieniem do robót zgłosić nadzór techniczny do Polska Spółka Gazownictwa sp. z o.o. Oddział w Warszawie, ul. Równoległa 4A, 02-235 Warszawa, tel: (22) 667-33-51.
2. WOS – przed przystąpieniem do robót należy uzyskać zezwolenie właściwego organu administracji na usunięcie drzew w zakresie niezbędnym do prawidłowego wykonania i funkcjonowania instalacji. W pozostałych przypadkach prace ziemne w zasięgu koron drzew wykonać ręcznie lub metodą bezwykopową bez uszkadzania korzeni.
3. WID
   - Należy uzyskać decyzję na umieszczenie urządzenia w pasie drogowym od zarządzającego ulicą (drogą).
   - Przed przystąpieniem do robót należy uzyskać decyzję na zajęcie pasa drogowego od zarządzającego (zarządzających) ulicą (ulicami).
   - Przed przystąpieniem do robót w pasie drogowym należy opracować projekt organizacji ruchu na czas budowy. Projekt uzgodnić z Powiatowym Inspektorem Ruchu Drogowego.

Lista obecności uczestników narady koordynacyjnej z dn:14.01.2015

Lp	***Nazwa jednostki organizacyjnej lub zarządzającego siecią***	*Stanowisko Uczestnika narady*	*Imię i Nazwisko*	*Podpis*
1	*Wydział Budownictwa Starostwa Powiatowego*	-	nieobecny	-
2.	*Wydział Inwestycji i Drogownictwa*	Uwagi na odwrocie	Waldemar Jeznach	Podpis nieczytelny
3.	***MZDiZ Wołomin***	Bez uwag	Julianna Skowron	Podpis nieczytelny
3.	*Przedsiębiorstwo Wodociągów i Kanalizacji sp. z o.o*	Bez uwag	Michał Sawicki	Podpis nieczytelny
4.	*PSG sp.zo.o Oddział Warszawa*	Uwaga na odwrocie	Elżbieta Łukasiak	Podpis nieczytelny
5.	*PGE Dystrybucja S.A. Oddział Warszawa*	Bez uwag	Stanisław Bieliński	Podpis nieczytelny
6.	*Wydział Ochrony Środowiska*	Uwaga na odwrocie	Tomasz Gumkowski	Podpis nieczytelny
7.	*Orange Polska S.A.*	-	nieobecny	-
7.	*Projektant*	Poprawiono uwagi	Hanna Szustecka	Podpis nieczytelny
8.				

STAROSTWO POWIATOWE w WOŁOMINIE Wydział Budownictwa 05-200 Wołomin, ul. Prądzyńskiego 3 tel. 782-20-01 w. 106, 107, 110, 114

Z up. Starosty
Przewodniczący Narady Koordynacyjnej
Bożena Kowalewska
Podpis nieczytelny

Za zgodność z oryginałem:

Z up. Starosty Wołomińskiego
PODINSPEKTOR
Powiatowy Ośrodek Dokumentacji Geodezyjnej i Kartograficznej

Mariola Łukasiewicz

Powiatowy Ośrodek Dokumentacji Geodezyjnej i Kartograficznej w W
Nr zgłoszenia L. dz. 6640.1644.2014 KERG: 125-27414 Identy

Mapa do celów projektowych

Skala mapy 1:500

woj. mazowieckie
gm. Wołomin
w. Majdan
ul. Mińska, Racławicka
143417_5-Wołomin - obszar wiejski
0003-MAJDAN

USŁUGI GEODEZYJNO-KARTOGRAFICZNE
inż. Urbanowicz Cezary
05-230 KOBYŁKA ul. Jana Pawła II 25
Tel. 0-501 625 661
email: czaryurbanowicz@wp.pl
Geodeta uprawniony:
Urszula Wierzbicka
Uprawnienia nr 18970

L. dz.: 6640.1644.2014

Układ współrzędnych 2000 strefa7/21°; Kronstadt 86

Oznaczenie granic obszaru, który był przedmiotem aktualizacji zaznaczono kolorem żółtym.

Mapa została wykonana bez ustalenia gruntów obciążonych służebnościami gruntowymi

mgr inż. Urszula Wierzbicka
Geodeta uprawniony
Nr uprawn. 18970

Uzgodnienie dotyczy:
-kanalizacji sanitarnej i przyłączy w pkt.1-101,151-174 oznaczonych kolorem czerwonym.
Wykonał:

Ark.1

PROJEKTANT
mgr inż. Ryszard Kotecki
upr. budowlane bez ogr. bud. sanit. specj. 1/Ł/0/86

STAROSTA WOŁOMIŃSKI
Na podstawie art. 38b ustawy z dnia 17 maja 1989r. Prawo geodezyjne i kartograficzne (Dz. U. z 2010 r. Nr 193, poz. 1287 z późn. zmianami) informuje, że niniejsza dokumentacja była przedmiotem naszej koordynacyjnej
Nadano prezentacyjny w formie pojedynczego znak sprawy: PGiK/GE.6630.43.2015
Wołomin dn. 16.04.2015
Z upoważnienia Starosty Wołomińskiego
PRZEWODNICZĄCY
KARATY GEODEZYJNO-KARTOGRAFICZNYCH
Bożena Ciechanowska

Poświadcza się, że niniejszy dokument został opracowany w wyniku prac geodezyjnych i kartograficznych i na dzień jego sporządzenia spełnia aktualny stan techniczny wpisany do ewidencji materiałów państwowego zasobu geodezyjnego i kartograficznego.
STAROSTA WOŁOMIŃSKI
Upoważnienie Dyrektora Wydziału Geodezji i Gospodarki Nieruchomości z dnia 2014-12-31 nr 1/2015
Data ostatniej operacji wpisanej do ewidencji materiałów zasobu: 2015-04-16
Imię, nazwisko i stanowisko osoby reprezentującej organ: Przemysław Karaś
Podpis osoby reprezentującej organ:

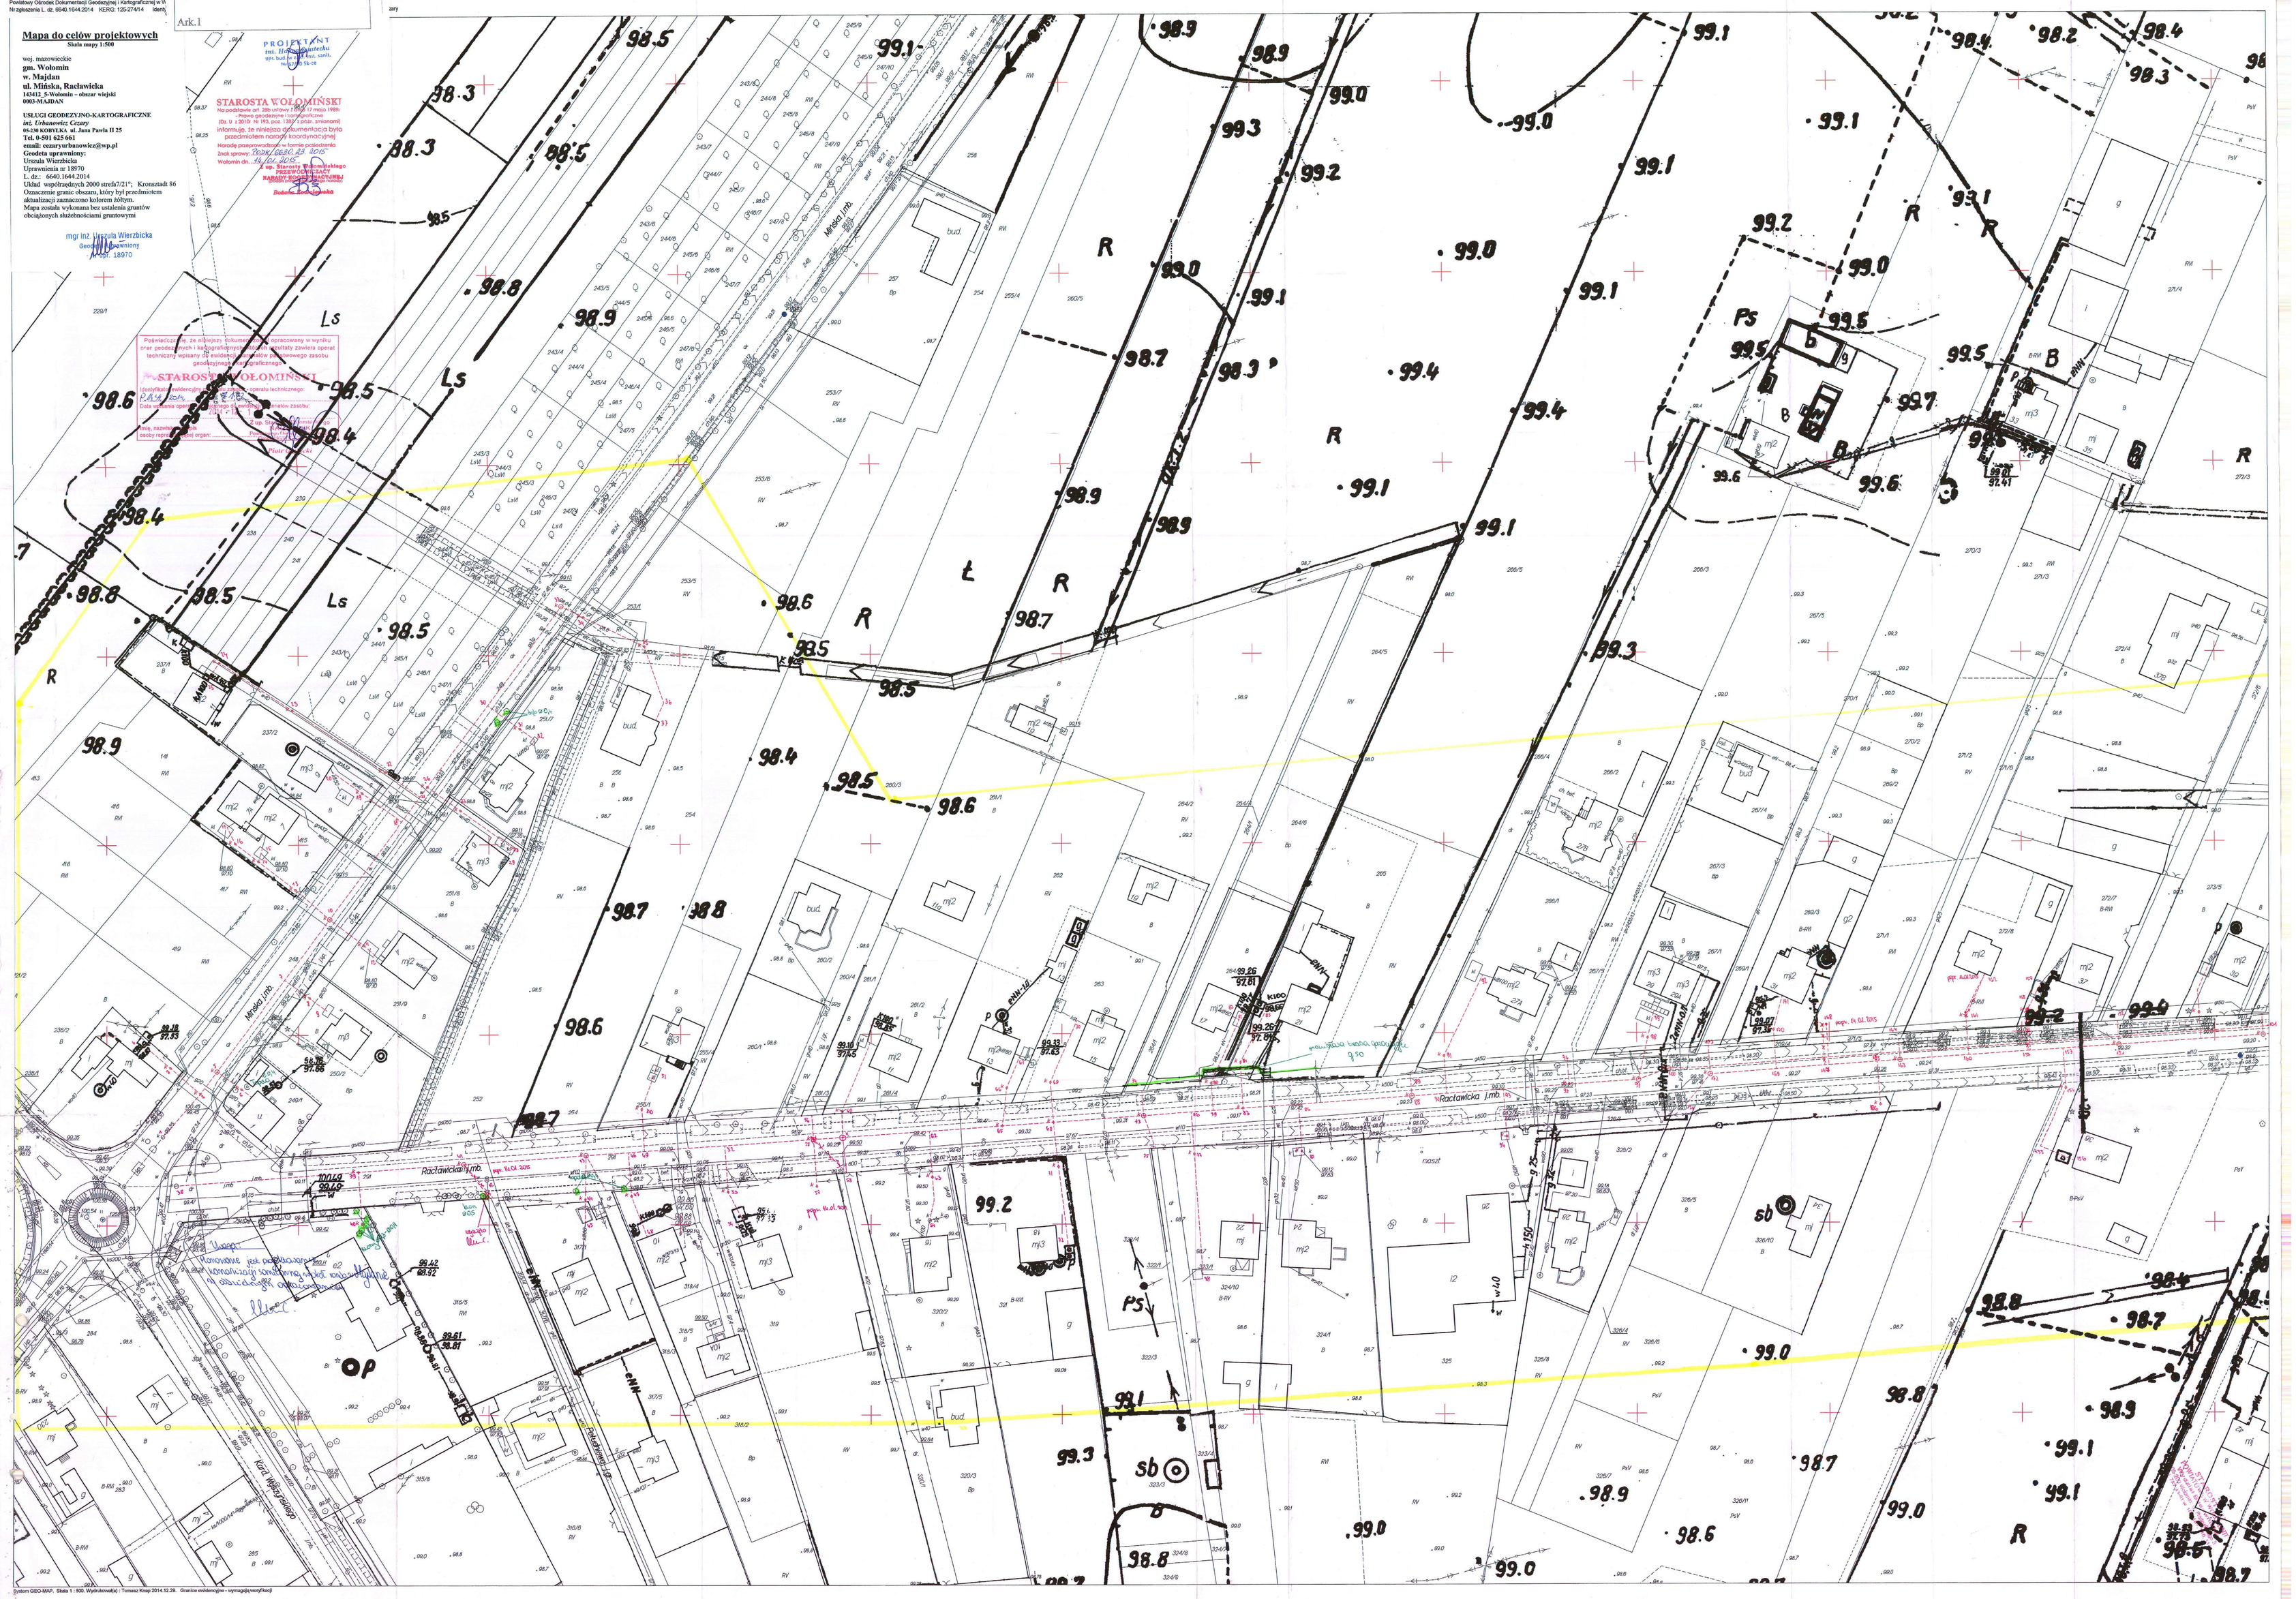

System GEO-MAP, Skala 1 : 500, Wydrukował(a) : Tomasz Knap 2014.12.29. Granice orientacyjne - wymagają weryfikacji

Powiatowy Ośrodek Dokumentacji Geodezyjnej i Kartograficznej
Nr zgłoszenia L. dz. 6640.1644.2014 KERG: 125-27414 k

Uzgodnienie dotyczy:
-kanalizacji sanitarnej i przyłączy w pkt.161-151,175,217
-kabla energetycznego eN,zk w pkt.251-260
oznaczonych kolorem czerwonym.
Wykonał:

Ark.2

Mapa do celów projektowych
Skala mapy 1:500

woj. mazowieckie
gm. Wołomin
w. Majdan
ul. Mińska, Racławicka
143412_5.Wskania – obszar wiejski
0003-MAJDAN

USŁUGI GEODEZYJNO-KARTOGRAFICZNE
inż. Urbanowicz Cezary
05-120 KOBYLKA ul. Jana Pawła II 25
Tel. 0-501 625 661
email: czesaryurbanowicz@wp.pl
Geodeta uprawniony:
Urszula Wierzbicka
Uprawnienia nr 18970

L. dz.: 6640.1644.2014
Układ współrzędnych 2000 strefa7/21°; Kronstadt 86
Oznaczenie granic obszaru, który był przedmiotem aktualizacji zaznaczono kolorem żółtym.
Mapa została wykonana bez ustalenia gruntów obciążonych służebnościami gruntowymi

mgr inż. Urszula Wierzbicka
Geodeta uprawniony
18970

PROJEKTANT
inż. Halina Gutecka
upr. budowlany nr 7/Ł/64

STAROSTA WOŁOMIŃSKI
Na podstawie art. 588 ustawy z dnia 23 kwietnia 1964 r. - Prawo cywilne (tekst jednolity: Dz. U. z 2012r. Nr 193, poz. 1267 z późn. zmianami) informuje, że niniejsza dokumentacja była przedmiotem narady koordynacyjnej
Nr ewidencyjny w formie papierowej: 7/2014 - GEOD.83-12-2014
Znak sprawy: 7/2014 - GEOD.83-12-2014
Wołomin dn. 16.01.2015 r.
NARADY KOORDYNACYJNE
Geodeta Powiatowy

Poświadcza się, że niniejszy dokument został opracowany w wyniku prac geodezyjnych i kartograficznych, których rezultaty zawiera operat techniczny wpisany do zasobu ewidencji materiałów państwowego zasobu geodezyjnego i kartograficznego
STAROSTA WOŁOMIŃSKI
Identyfikator ewidencyjny materiału zasobu - operatu technicznego: P.1434.1214.1422
Data wpisania operatu technicznego do ewidencji materiałów zasobu: 2014 -12- 17
Nazwa, nazwisko i podpis osoby nadzorującej organ:
Z up. Starosty
Przemysław Wiszowski

143412_5.0003

Racławicka Im.

Majowa Ul.

Wiejska Ul.

System GEOMAP. Skala 1:500. Wydrukowało: Tomasz Knap 2014.12.29. Granice ewidencyjne - wymagają weryfikacji

Nr zgłoszenia L. dz. 6640.1644.2014 KERG: 125-274/14 Identyfiktor roboty: #PSQL176431 Rodzaj pracy : Akt. mapy zas. Wykonawca : UGK Urbanowicz Cezary

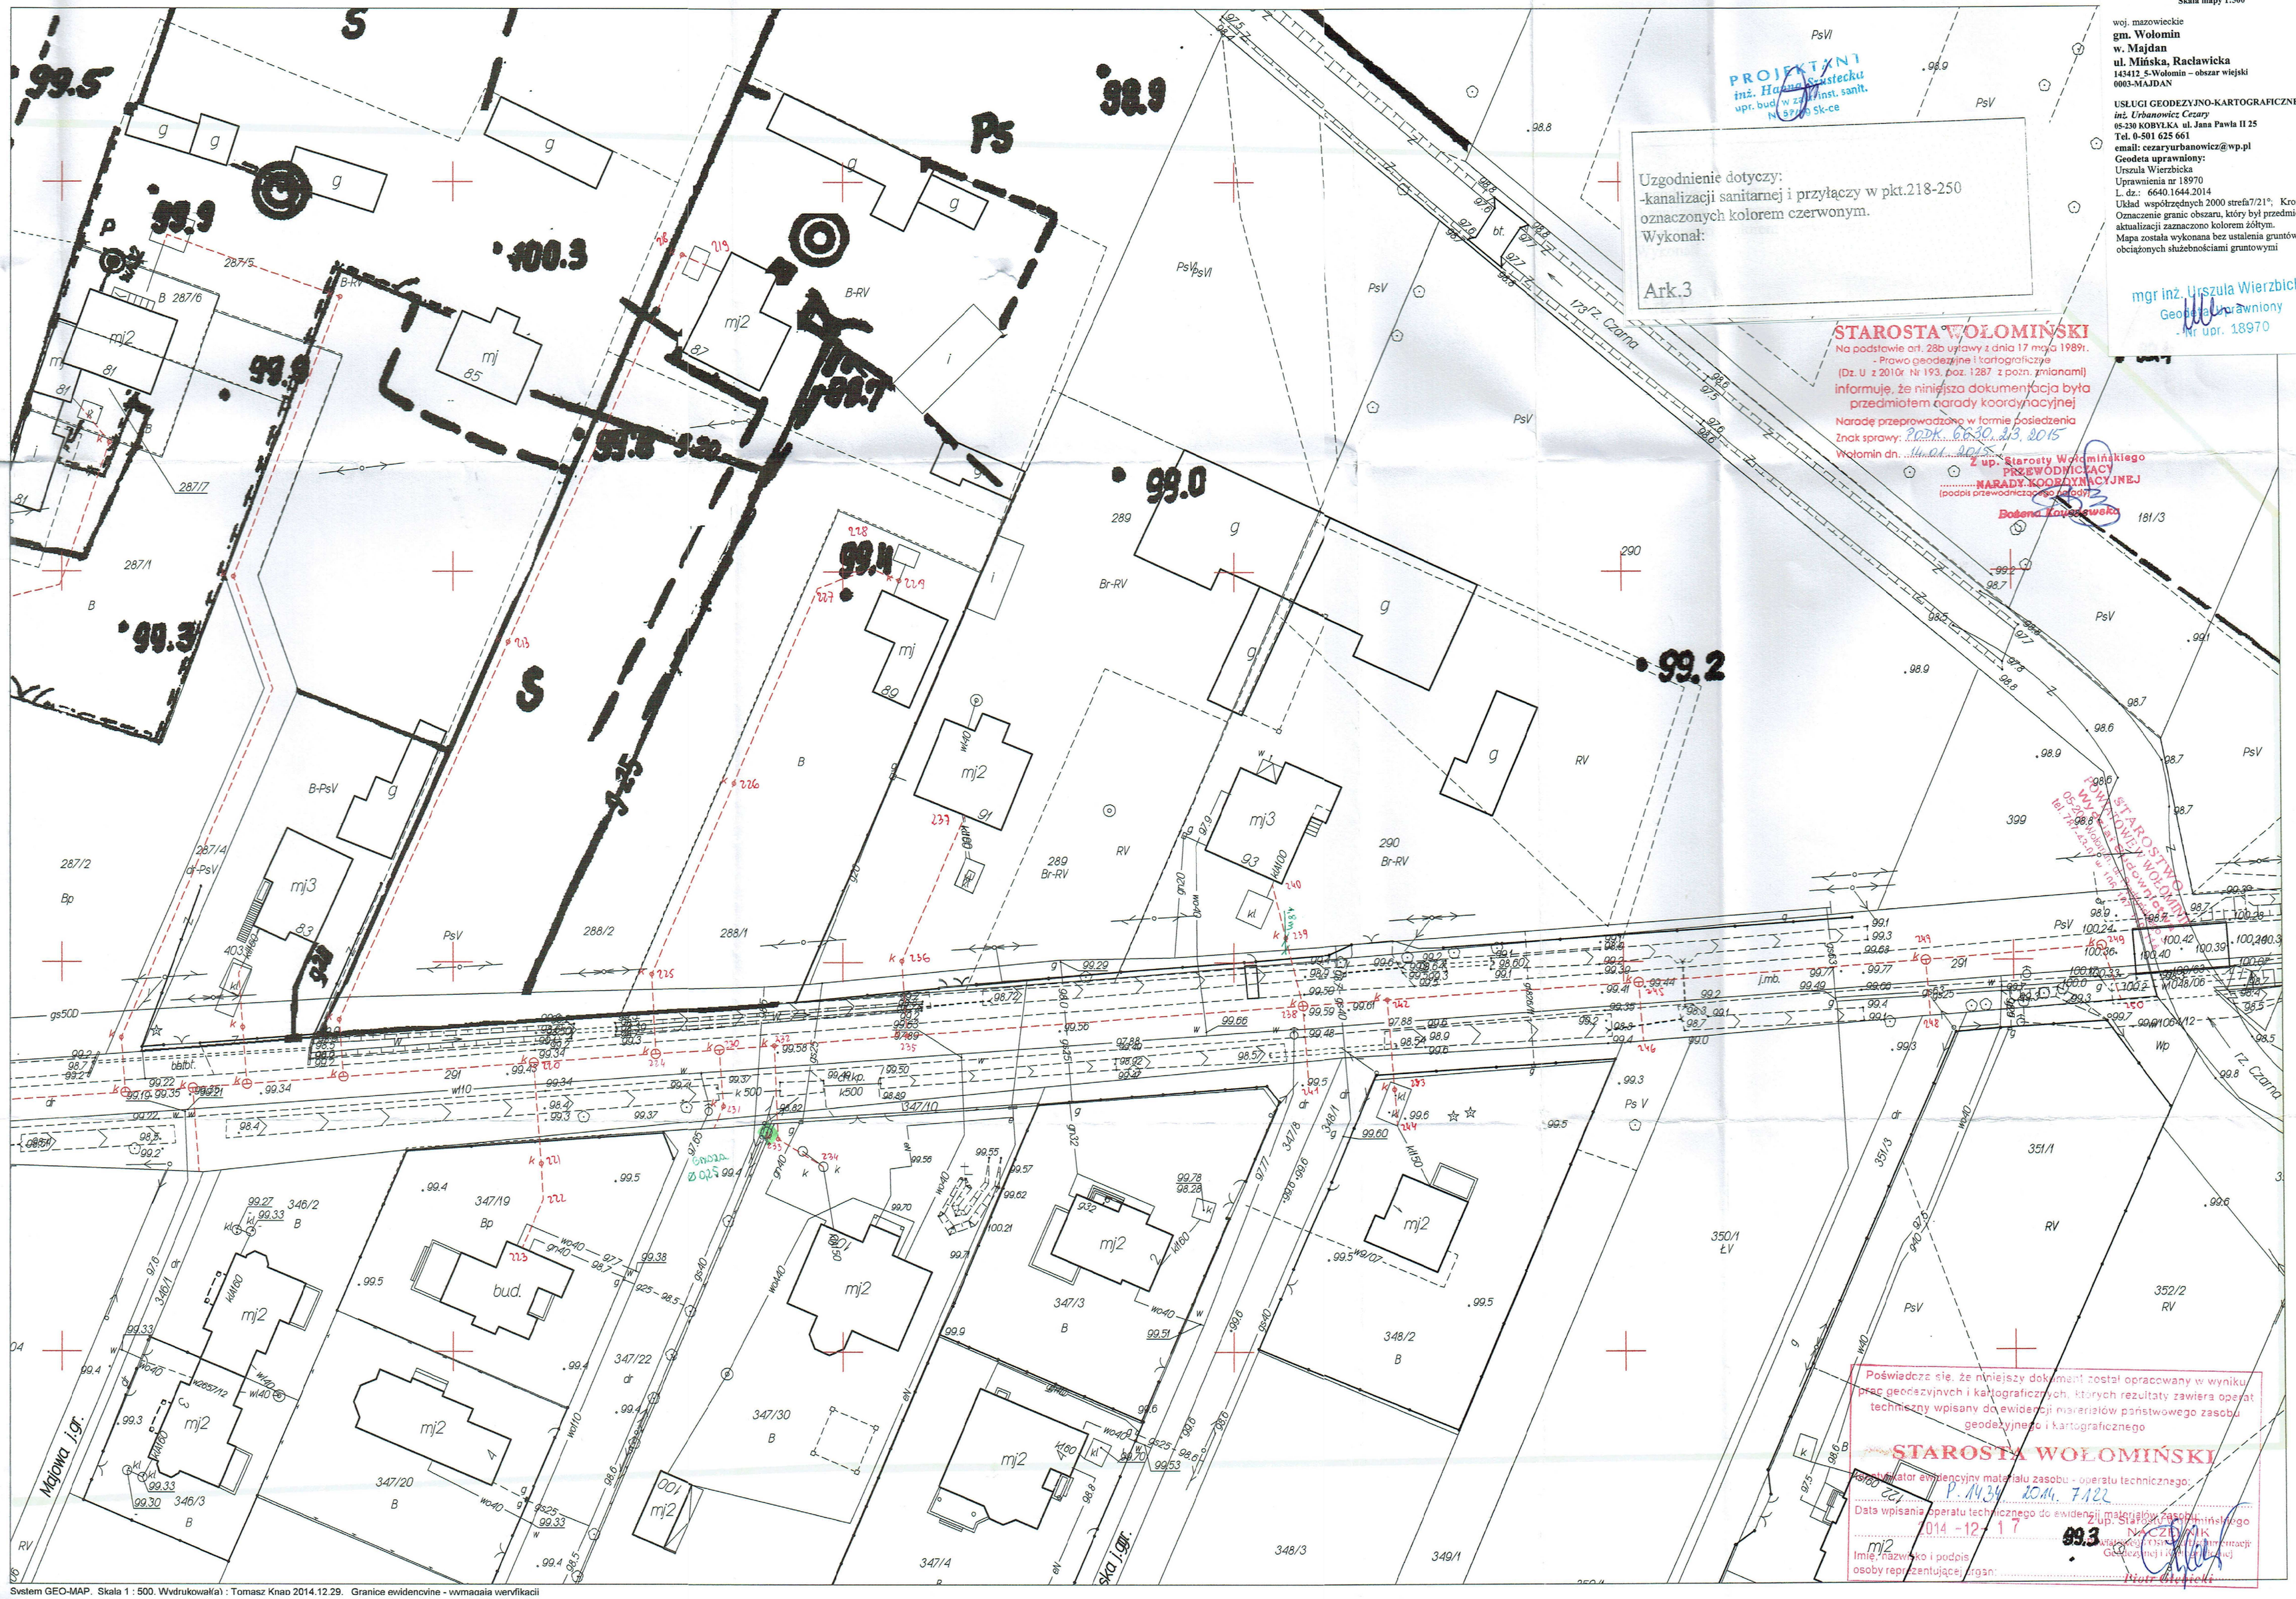

44

ODPIS z dnia 12.05.2015
Wołomin dnia 29.04.2015

Starosta Wołomiński
ul. Prądzyńskiego 3
05-200 Wołomin

STAROSTWO POWIATOWE W WOŁOMINIE
Wydział Budownictwa
05-200 Wołomin, ul. Prądzyńskiego 3
tel. 22 43-01 w 106, 107, 110, 114

Protokół z narady koordynacyjnej w sprawie usytuowania projektowanych sieci uzbrojenia terenu.

Znak Sprawy: **PODK.6630.342.2015**
Data wpływu wniosku: 28.04.2015

Sposób przeprowadzenia narady koordynacyjnej : SPOTKANIE (posiedzenie)
Miejsce przeprowadzenia narady koordynacyjnej : Wołomin ul. Powstańców 8/10

Lokalizacja obiektu: gm. Wołomin, obr. Majdan, ul. Racławicka
Przedmiot narady: przepust

Wnioskodawca: Usługi Geodezyjno-Kartograficzne Urbanowicz Cezary
Inwestor: PWiK Sp. z o.o.
Przewodniczący Narady: Bożena Kowalewska - Główny Specjalista
w Powiatowym Ośrodku Dokumentacji Geodezyjnej i Kartograficznej

Uwagi i zalecenia uczestników narady koordynacyjnej:

Bez uwag.

45