

PROJEKT GEOTECHNICZNY

STAROSTWO
POWIATOWE W WOŁOMINIE
Wydział Budownictwa
05-200 Wołomin, ul. Prądyńskiego 3
tel. 787-43-01 w. 106 107 110 114

Spis treści

1. Prognoza zmian właściwości podłoża gruntowego w czasie.....	2
2. Określenie obliczeniowych parametrów geotechnicznych.....	2
3. Określenie częściowych współczynników bezpieczeństwa do obliczeń geotechnicznych.....	3
4. Określenie oddziaływań od gruntu.....	4
5. Przyjęcie modelu obliczeniowego podłoża gruntowego.....	4
6. Określenie nośności i osiadania podłoża gruntowego.....	4
7. Ustalenie danych niezbędnych do zaprojektowania fundamentów.....	4
8. Wykonawstwo robót ziemnych.....	5
9. Oddziaływanie wód gruntowych na obiekt budowlany	5
10. Określenie zakresu niezbędnego monitorowania obiektu budowlanego, obiektów sąsiadujących i otaczającego gruntu.....	5

STAROSTWO
POWIATOWE W WOŁOMINIE
Wydział Budownictwa
05-200 Wołomin, ul. Prądzyskiego 3
tel. 787-43-01 w. 106 107 110 114

1. Prognoza zmian właściwości podłoża gruntowego w czasie

Zaleganie w podłożu gruntów spoistych i sypkich powoduje możliwość niewielkich zmian właściwości gruntów w czasie. Zmiany te mogą zachodzić w sytuacji, w której dojdzie do zmiany poziomu wód gruntowych, które staną się dodatkowym obciążeniem działającym na szkielet gruntowy. Wraz z głębokością zmiany właściwości podłoża gruntowego będą zanikać.

Projektowana inwestycja prawdopodobnie zostanie posadowiona w gruntach spoistych, które charakteryzują się słabą i bardzo słabą wodoprzepuszczalnością. Proces konsolidacji w tych gruntach przebiega bardzo powoli. Powolnemu odkształceniu się tych gruntów towarzyszy po ich obciążeniu zmiana naprężeń efektywnych w szkielecie gruntowym oraz ciśnień w wodzie i porach gruntu. Bezpośrednio po przyłożeniu obciążenia naprężenia efektywne są przejmowane przez wodę zamkniętą w porach gruntu. Z czasem powolnemu odpływowi wody towarzyszy proces konsolidacji, a co za tym idzie przejmowanie naprężeń efektywnych przez szkielet gruntowy. W przypadku posadowienia inwestycji w gruntach sypkich cały proces przebiega podobnie. Jedną ze zmian jest szybszy proces konsolidacji gruntów zalegających w podłożu.

2. Określenie obliczeniowych parametrów geotechnicznych

Na podstawie przeprowadzonych wierceń, badań makroskopowych i badań terenowych gruntów w podłożu projektowanej inwestycji wydzielono dwie serie litologiczno-genetyczne zwane dalej warstwami geotechnicznymi:

- I warstwa geotechniczna – plejstocieńskie osady wodnolodowcowe (Qpfg),
- II warstwa geotechniczna – plejstocieńskie gliny zwałowe (Qpg).

Zaleganie przedstawionych formacji przedstawiono na profilach i przekrojach geotechnicznych stanowiących załączniki nr 1.1 – 1.3 i nr 2 do Dokumentacji Badań Podłoża Gruntowego będącej integralną częścią Geotechnicznych Warunków Posadowienia Obiektów Budowlanych.

Dla wydzielonych serii określono parametry geotechniczne, które następnie posłużyły do ustalenia wartości obliczeniowych. Należy podkreślić, że ze względu na podstawowy charakter rozpoznania geotechnicznego zastosowanie metod statystycznych przy ustalaniu wartości charakterystycznych jest niemożliwe. W związku z tym przy ich określaniu posłużono się dotychczasową „polską praktyką” - ustalono je na podstawie nomogramów zamieszczonych w normie „PN-81/B-03020. Grunty budowlane. Posadowienie bezpośrednie budowli. Obliczenia

statyczne i projektowanie.” Zgodnie z postanowieniami zawartymi w w/w normie, zbadane podłoże podzielono na warstwy geotechniczne na podstawie zasadniczych odmienności litologiczno-facjalnych (kryteria geologiczne), badań makroskopowych, badań laboratoryjnych i badań terenowych gruntów.

Jako cechę wyróżniającą dla gruntów spoistych przyjęto stopień plastyczności I_L , a dla gruntów niespoistych – stopień zagęszczenia I_D .

Charakterystyczne obliczeniowe wartości parametrów geotechnicznych zestawione w Tabeli nr 1 niezbędne do przeprowadzenia obliczeń statycznych i projektowania zawarte są w Dokumentacji Badań Podłoża Gruntowego.

3. Określenie częściowych współczynników bezpieczeństwa do obliczeń geotechnicznych

Nośność gruntu jest zdolnością gruntu do przenoszenia obciążeń, jakim ten grunt podlega. Według Polskiej Normy PN-81/B-03020, która dotyczy posadowienia bezpośredniego obiektów, w obliczeniach nośności uwzględnia się najbardziej niekorzystny wariant odkształcenia podłoża.

Posadowienie budowli należy sprawdzać ze względu na możliwość wystąpienia dwóch grup stanów granicznych podłoża gruntowego fundamentów:

- grupy stanów granicznych nośności podłoża gruntowego (I stan graniczny – wykonywany dla wszystkich przypadków posadowienia),
- grupy stanów granicznych użytkowania budowli (II stan graniczny).

Przy sprawdzaniu I stanu granicznego wartość obliczeniowa obciążenia przekazywanego przez fundament na podłoże gruntowe Q_r [kN] powinna spełniać warunek:

$$Q_r \leq m \cdot Q_f$$

gdzie:

Q_f - opór graniczny podłoża gruntowego przeciwdziałający obciążeniu Q_r [kN]

m - współczynnik korekcyjny (zależy od metody wyznaczania parametrów geotechnicznych i metody obliczania Q_f)

Współczynnik korekcyjny m należy przyjmować, w zależności od metody obliczania Q_f , przy czym przy stosowaniu metody B lub C oznaczania parametrów geotechnicznych, wartość

współczynnika m należy zmniejszyć mnożąc przez 0,9.

Zgodnie z punktem 3.3.4 zawartym w Polskiej Normie PN-81/B-03020 przyjmuje się:

- do obliczeń nośności – $m = 0,9 \cdot 0,9 = 0,81$
- do obliczeń poślizgu w gruncie – $m = 0,8 \cdot 0,9 = 0,72$
- do bardziej uproszczonych metod obliczeń – $m = 0,7 \cdot 0,9 = 0,63$
- przy obliczaniu oporu na przesunięcie w poziomie posadowienia lub w podłożu gruntowym – $m = 0,8 \cdot 0,9 = 0,72$

4. Określenie oddziaływań od gruntu

W trakcie prowadzenia robót budowlanych, jak również po ich zakończeniu, w trakcie użytkowania obiektu nie przewiduje się oddziaływań od gruntu wynikających z uaktywnienia się ośrodka gruntowego w czasie. Nie przewiduje się, aby w trakcie budowy obiektu oraz w czasie jego użytkowania nastąpiły zmiany oddziaływania gruntów na konstrukcję.

5. Przyjęcie modelu obliczeniowego podłoża gruntowego

Wszelkie obliczenia statyczne winny być wykonywane w oparciu o modele geologiczne przedstawione na profilach i przekrojach geotechnicznych zawartych w Dokumentacji Badań Podłoża Gruntowego (Załączniki nr 1.1 – 1.3 i nr 2) stanowiącej dokument poprzedzający niniejsze opracowanie.

6. Określenie nośności i osiadania podłoża gruntowego

Nośność i osiadanie podłoża gruntowego zostaną obliczone przez Konstruktora na etapie wykonanie Projektu Budowlanego.

7. Ustalenie danych niezbędnych do zaprojektowania fundamentów

Wszelkie dane niezbędne do zaprojektowania fundamentów przedmiotowej inwestycji zostały zawarte w Dokumentacji Badań Podłoża Gruntowego będącej integralną częścią Geotechnicznych Warunków Posadowienia Obiektów Budowlanych.

8. Wykonawstwo robót ziemnych

Roboty ziemne należy wykonywać zgodnie z Polską Normą „PN-B-06050 z 1999r. Geotechnika. Roboty ziemne. Wymagania ogólne”

9. Oddziaływanie wód gruntowych na obiekt budowlany

Wszystkie obiekty projektowanej sieci kanalizacyjnej i wodociągowej są odpowiednio zaizolowane i przystosowane do kontaktu z wodami gruntowymi. Jedynym zagrożeniem jest możliwość wypłukania gruntu - sufozja (w przypadku nieszczelności) i jego przenoszenia i składowania. Aby przeciwdziałać temu zagrożeniu należy dokonać dokładnej kontroli wszystkich połączeń sieci przed jej zasypaniem gruntem. Nie przewiduje się badań agresywności wód gruntowych w stosunku do betonu.

Ponadto w trakcie prowadzenia prac ziemnych i fundamentowych należy zachować ostrożność, tak aby nie zostały zmienione ukształtowane dotychczas stosunki wodne. Niedopuszczalne jest doprowadzenie do podtopień czy zalewania sąsiednich nieruchomości, zasypywania rowów melioracyjnych. Zgodnie z zapisami ustawy Prawo wodne (Dz. U. Z 2015r.; poz 469 j.t. z późn. zm.) właścicielowi gruntu przysługuje wyłącznie prawo do zwykłego korzystania z wód stanowiących jego własność oraz z wody podziemnej znajdującej się w jego gruncie.

10. Określenie zakresu niezbędnego monitorowania obiektu budowlanego, obiektów sąsiadujących i otaczającego gruntu

Rodzaje robót budowlanych, konieczne do zrealizowania zamierzonego przedsięwzięcia inwestycyjnego, są powszechnie stosowane i nie wykraczają poza zwykłe prace budowlane. Jednakże w czasie wykonywania prac istnieje potencjalne ryzyko wystąpienia awarii, podczas robót ziemnych lub geotechnicznych; zaleca się wtedy niezwłoczne wprowadzanie środków interwencyjnych i zaradczych.

Rodzaj działań interwencyjnych powinien każdorazowo uzgadniać Kierownik Budowy oraz Nadzór Geotechniczny.

W celu zapewnienia bezpieczeństwa robót, zgodności prowadzonych robót z wytycznymi projektowymi oraz dla zapewnienia należytej jakości wykonywanych prac należy na bieżąco

STAROSTWO
POWIATOWE W WOŁOMINIE
Wydział Budownictwa
09-500 Wołomin, ul. Prądzynskiego 3
tel. 787 23 01 w. 106 107 110 114

nadzorować kolejne procesy budowlane. Zaleca się, aby podczas wykonywania robót ziemnych oraz fundamentowych na budowie pełniony był Nadzór Geotechniczny.

Zadania i cele Nadzoru Geotechnicznego w zakresie robót ziemnych i fundamentowych:

- Sprawdzanie i porównywanie w czasie budowy poziomów wody gruntowej z przyjętymi w projekcie;
- Kontrola wpływu robót ziemnych i fundamentowych na warunki wodne;
- Kontrola poprawności procesów technologicznych (prace ziemne, prace fundamentowe,...);
- Ocena przydatności sprzętu do zamierzonych robót;
- Ocena zgodności warunków gruntowych z określonymi w projekcie i określenie różnic pomiędzy rzeczywistymi warunkami gruntowymi, a przyjętymi w projekcie (jeżeli ewentualnie takie różnice występują);
- Sprawdzanie zgodności wykonanych robót z projektem (wymiary, usytuowania, metody prac, stosowane materiały);
- Zapobieganie przerwom i przestojom w trakcie robót, wpływającym niekorzystnie na warunki gruntowe;
- Kontrola prowadzenia zgodnie z programem monitoringu (jeżeli taki jest prowadzony);
- Udział w badaniach geotechnicznych (badania nośności w podłożu wykopy, kontrola wskaźnika zagęszczenia / stopnia zagęszczenia,...).


STAROSTWO
POWIATOWE W WOŁOMINIE
Wydział Gospodnictwa
05-200 Lublin, ul. Gradyńskiego 3
tel. 787-43-04 w. 106 107 110 114

PRZEKRÓJ GEOTECHNICZNY I-I'

Otworki: 1-2-3-4-5-6-7

Skala pionowa 1 : 100

Skala pozioma 1 : 2000

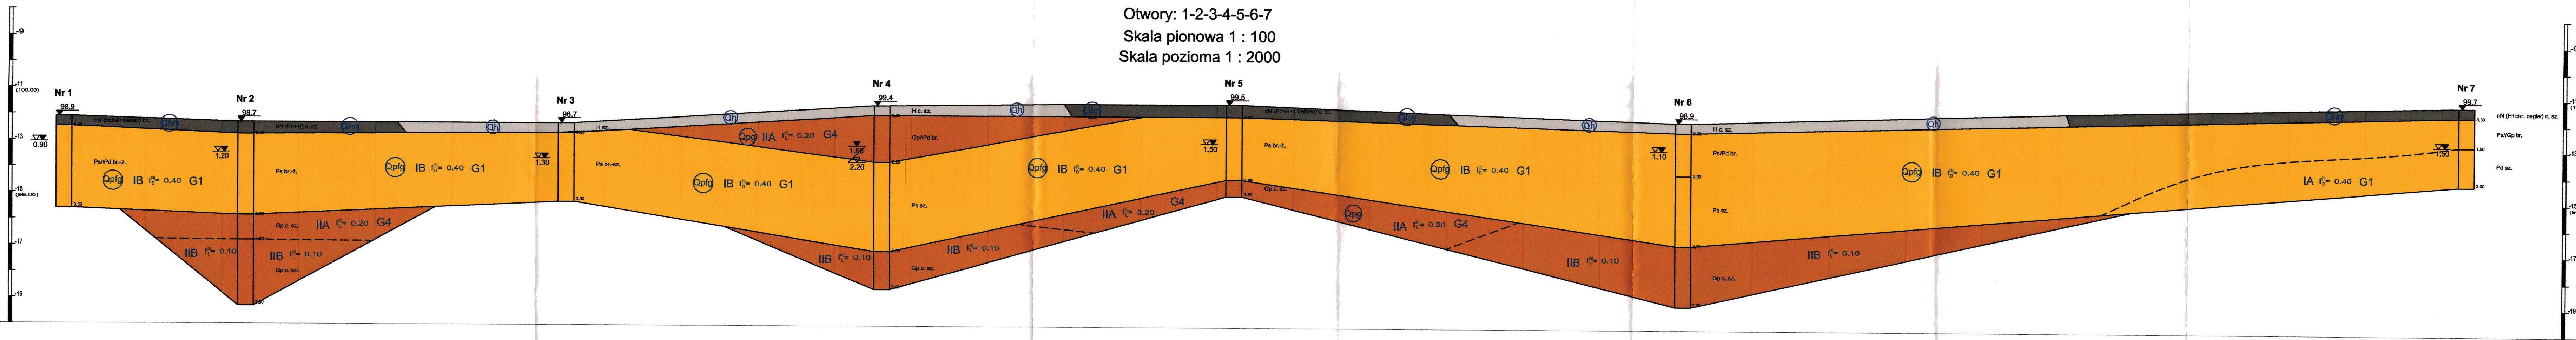


PRZEKRÓJ GEOTECHNICZNY II-II'

Otworki: 7-8


Skala pionowa 1 : 100

Skala pozioma 1 : 2000

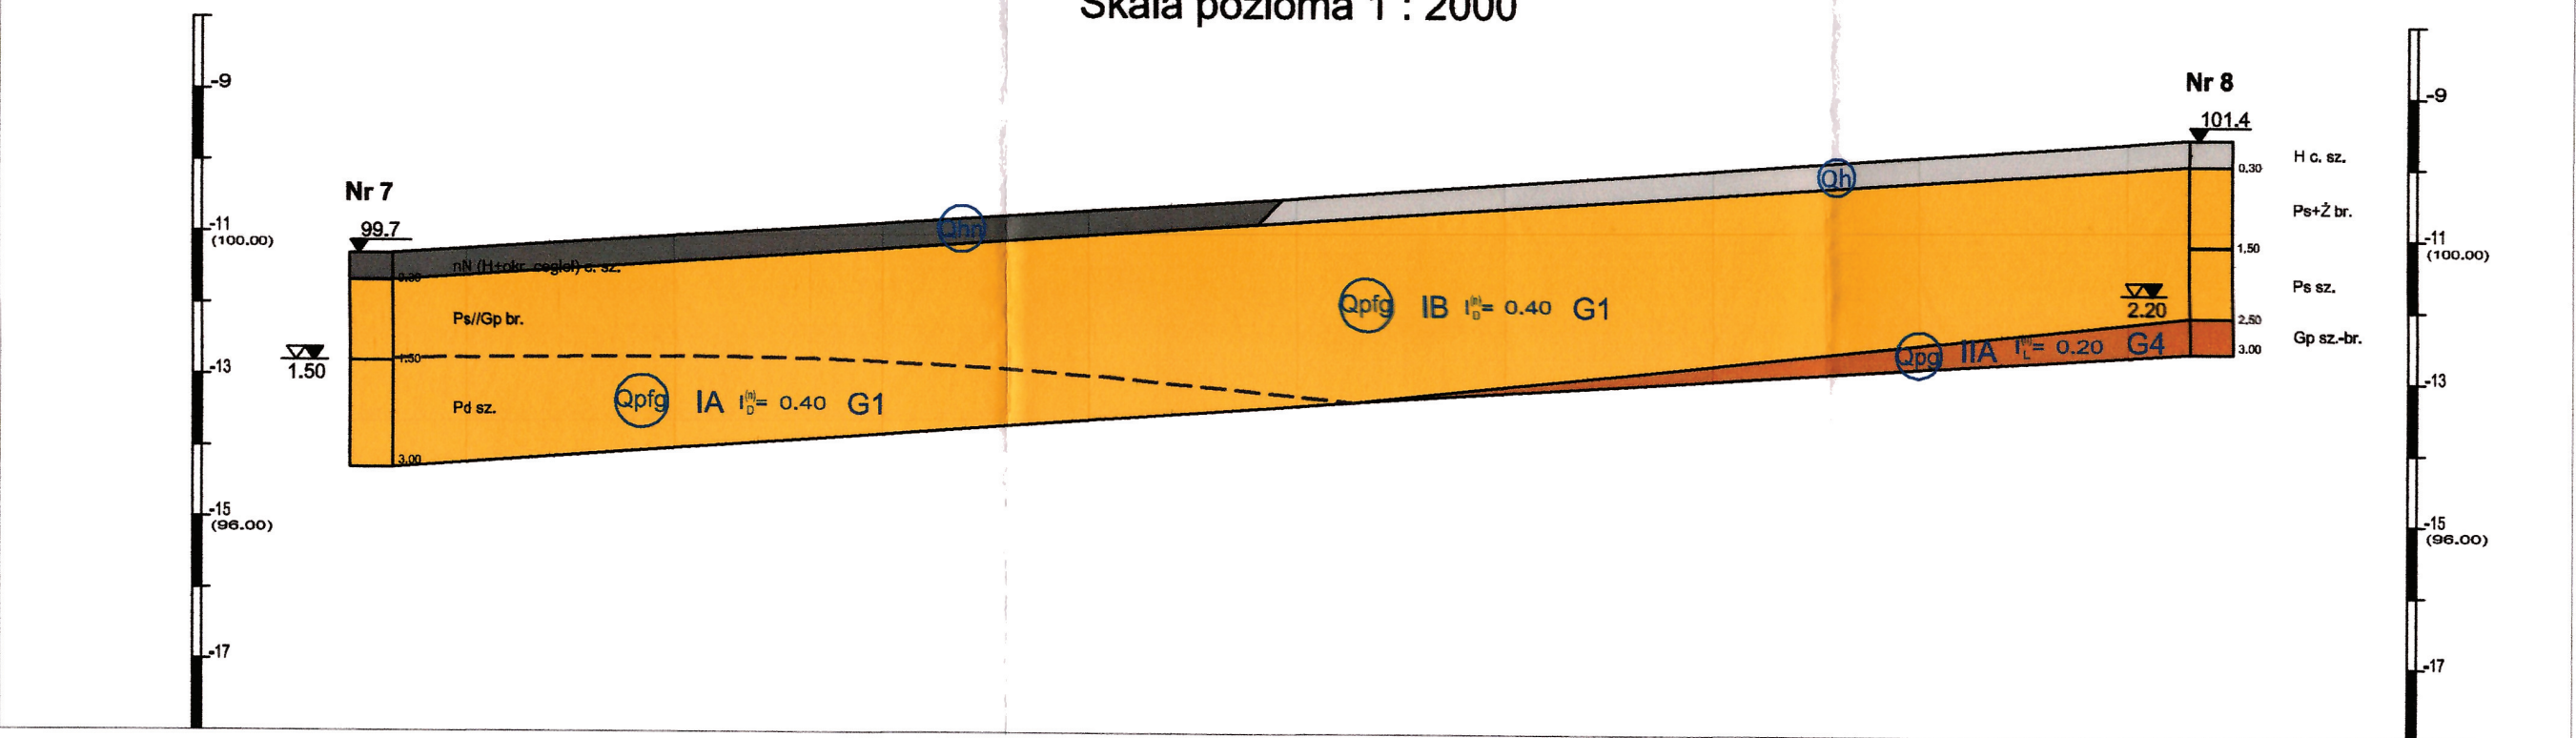

STANOWISKO
POWIAZANE W WOLOMIWIE
Województwo Mazowieckie
65-200 Włocławek, ul. Przemysłowa 3
tel. 787 43 01 11, 116 107 110 111

ZAMAWIAJĄCY:	
„BIOTOP” Sp. z o.o.; ul. Jasna 4/4; 22-400 Zamość;	
WYKONAWCA:	
IB PROJEKT	
TYTUŁ:	
PRZEKRÓJ GEOTECHNICZNY	
DATA: VI 2017 r.	IMIĘ I NAZWISKO
WYKONAŁ:	NR ZAC.
	2

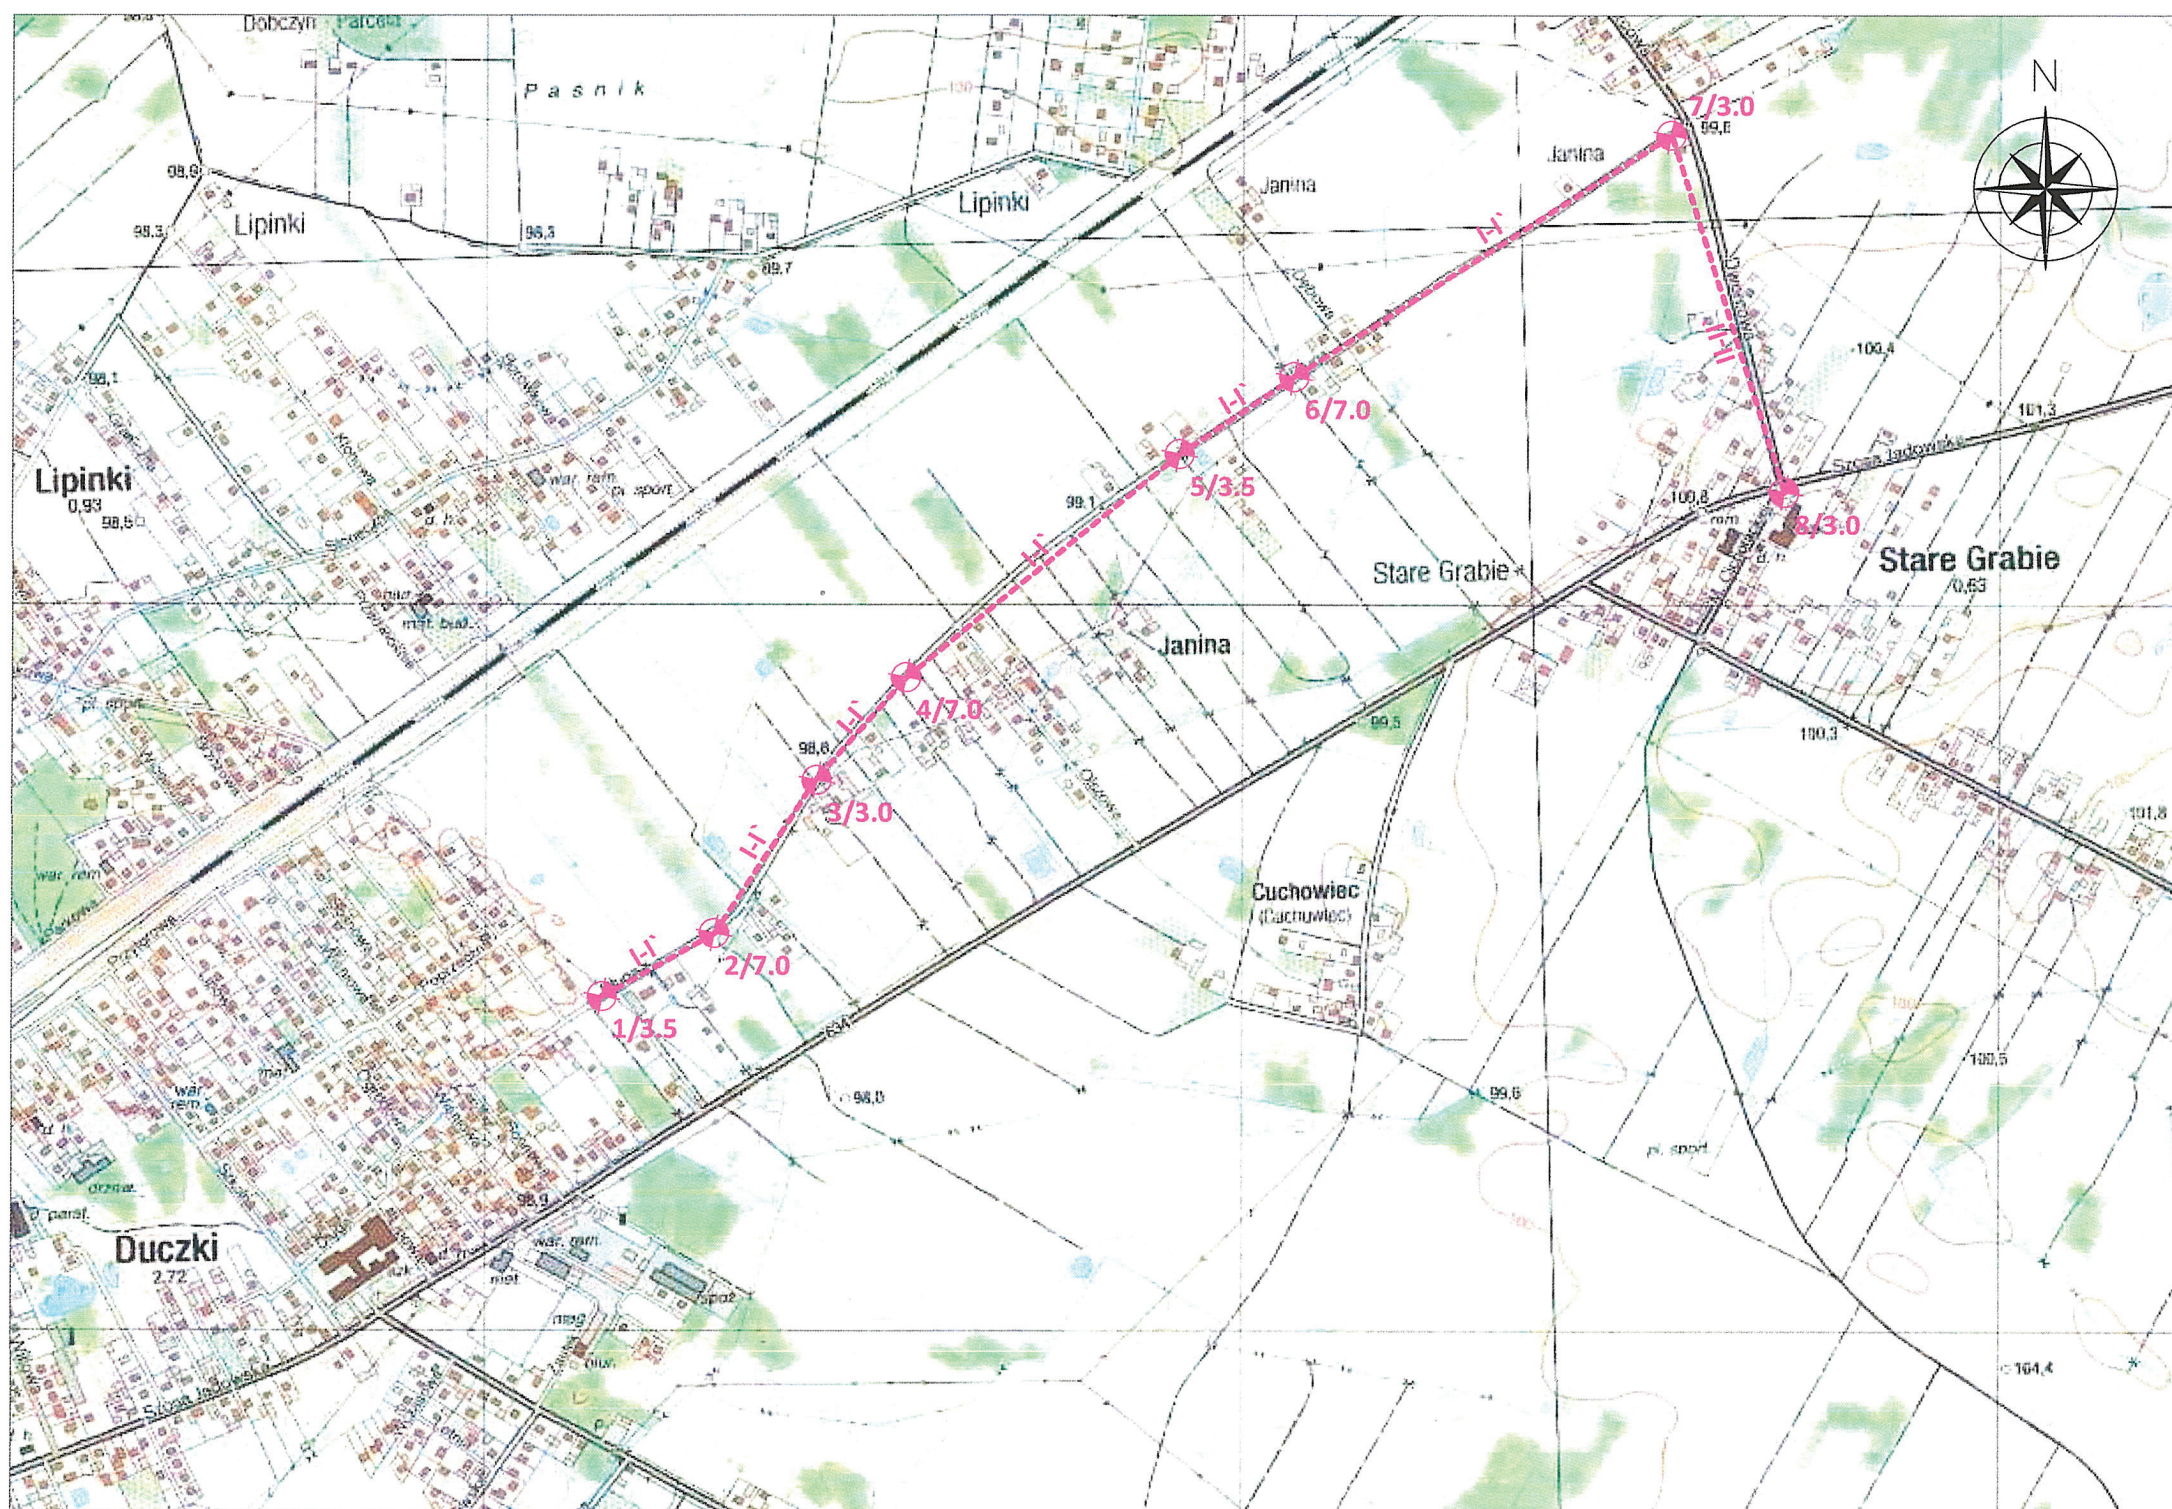

OBJAŚNIENIA:

-  **1/3.5** - numer otworu geotechnicznego / głębokość (m p.p.t.)
-  **I-I'** - linia przekroju geotechnicznego, numer

ZAMAWIAJĄCY:

„BIOTOP” Sp. z o.o.;
ul. Jasna 4/4; 22-400 Zamość

WYKONAWCA:



TYTUŁ:

MAPA TOPOGRAFICZNA W SKALI 1: 25 000

DATA: VI 2017 r.

IMIĘ I NAZWISKO

NR ZAŁ.

WYKONAŁ:

4

STAROSTWO
POWIATOWE W WOŁOMINIE
Wydział Budownictwa
05-200 Wołomin, ul. Prądzynskiego 3
tel. 787-43-01 w. 106-107 110 114