


PROFILE PODŁUŻNE ODGAŁĘZIEŃ WODOCIĄGOWYCH W UL. DŁUGIEJ

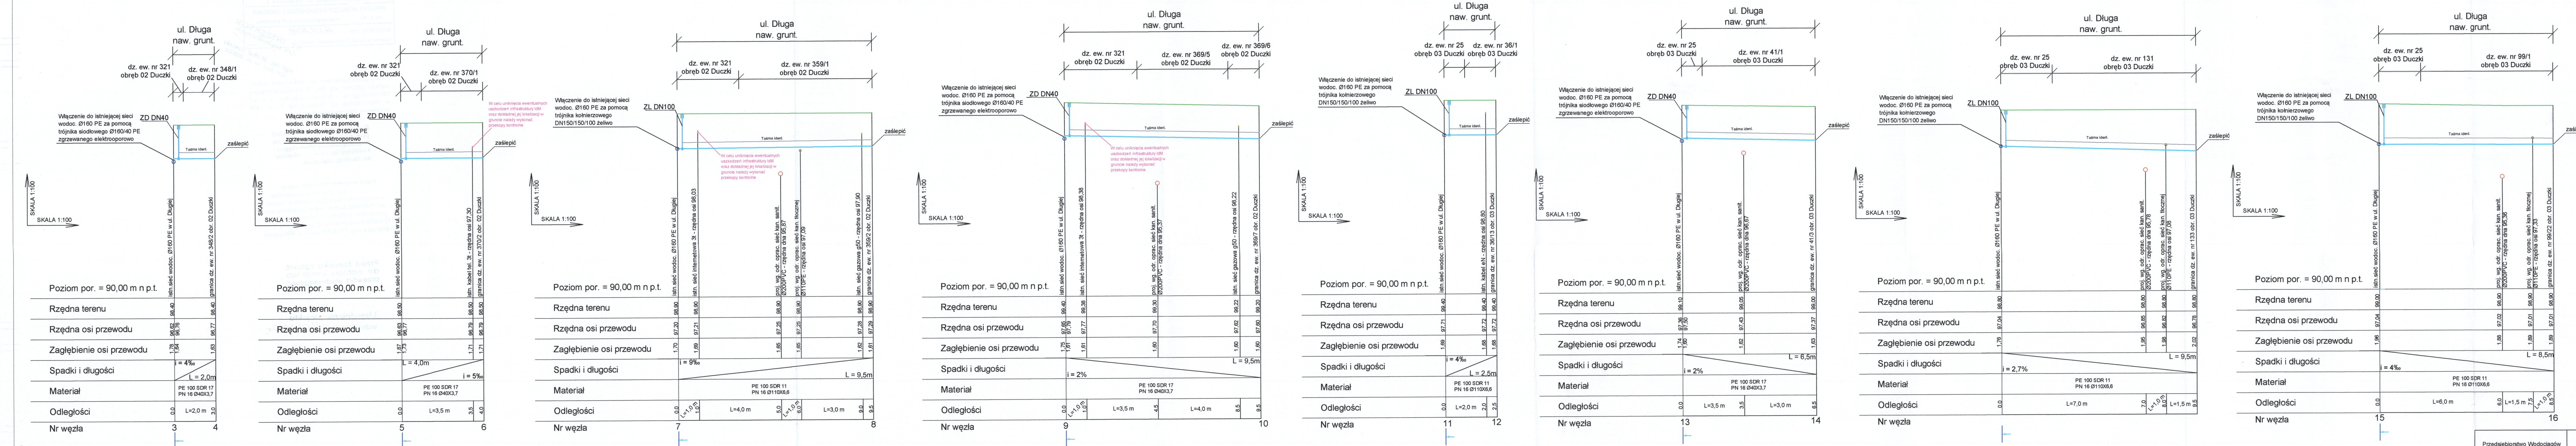

- UWAGA
1. Przed rozpoczęciem robót ustalić rzeczywiste rzędne osi istniejącej sieci wodociągowej w ul. Długiej w miejscach włączeń proj. odgałęzień wodoc. W przypadku różnic w stosunku do danych przyjętych w projekcie należy odpowiednio zweryfikować spadki.
 2. Rurociąg układać na podsypce piaskowej zagęszczonej mechanicznie gr. 15 cm, przed układaniem rurociągu należy zapoznać się z wytycznymi producenta.
 3. Rzędne kolizji proj. odgałęzień wodoc. z istn. siecią gazową prace ziemne wykonywać ręcznie z zachowaniem szczególnej ostrożności.
 4. W miejscu skrzyżowania proj. odgałęzień wodoc. z istn. siecią gazową prace ziemne wykonywać ręcznie z zachowaniem szczególnej ostrożności.
 5. Prace ziemne wykonywane w pobliżu infrastruktury IdM wykonywać ręcznie ze szczególną ostrożnością pod nadzorem KBTO z zachowaniem norm obowiązujących telekom. W celu uniknięcia ewentualnych uszkodzeń infrastruktury IdM oraz dokładnej jej lokalizacji w gruncie należy wykonać przekopy kontrolne.

PRZEDSIĘBIORSTWO
Wodociągów i Kanalizacji Sp. z o.o.
05-200 Wolomin, ul. Graniczna 1
tel./fax 22 776-21-21
NIP 125-00-05-499, REGON 017282330

Przedsiębiorstwo Wodociągów i Kanalizacji Sp. z o.o. ul. Graniczna 1 w Wolominie	Projektowała: mgr inż. Marta Grzęda-Malinowska nr upr. MAZ/0511/POOS/06	Podpis
	Opracował: inż. Piotr Górski	Podpis
Inwestor: PWiK Wolomin Sp. z o.o. ul. Graniczna 1, 05-200 Wolomin		
Temat: Projekt techniczny budowy odgałęzień wodociągowych w ul. Długiej (dz. ew. nr 321, 348/1, 370/1, 359/1, 369/5, 369/6 obr. 02 Duczki, dz. ew. nr 25, 36/1, 41/1, 99/1, 131 obr. 03 Duczki) od istniejącej sieci wodociągowej do granic dz. ew. nr 348/2, 370/2, 359/2, 369/7 obr. 02 Duczki, dz. ew. nr 41/3, 99/22, 36/13, 133 obr. 03 w Duzkach, gm. Wolomin		
Nazwa rysunku: Profile podłużne odgałęzień wodociągowych		
		Skala: 1:500
		Nr rys. 4
		Data: 01.2018 r.