


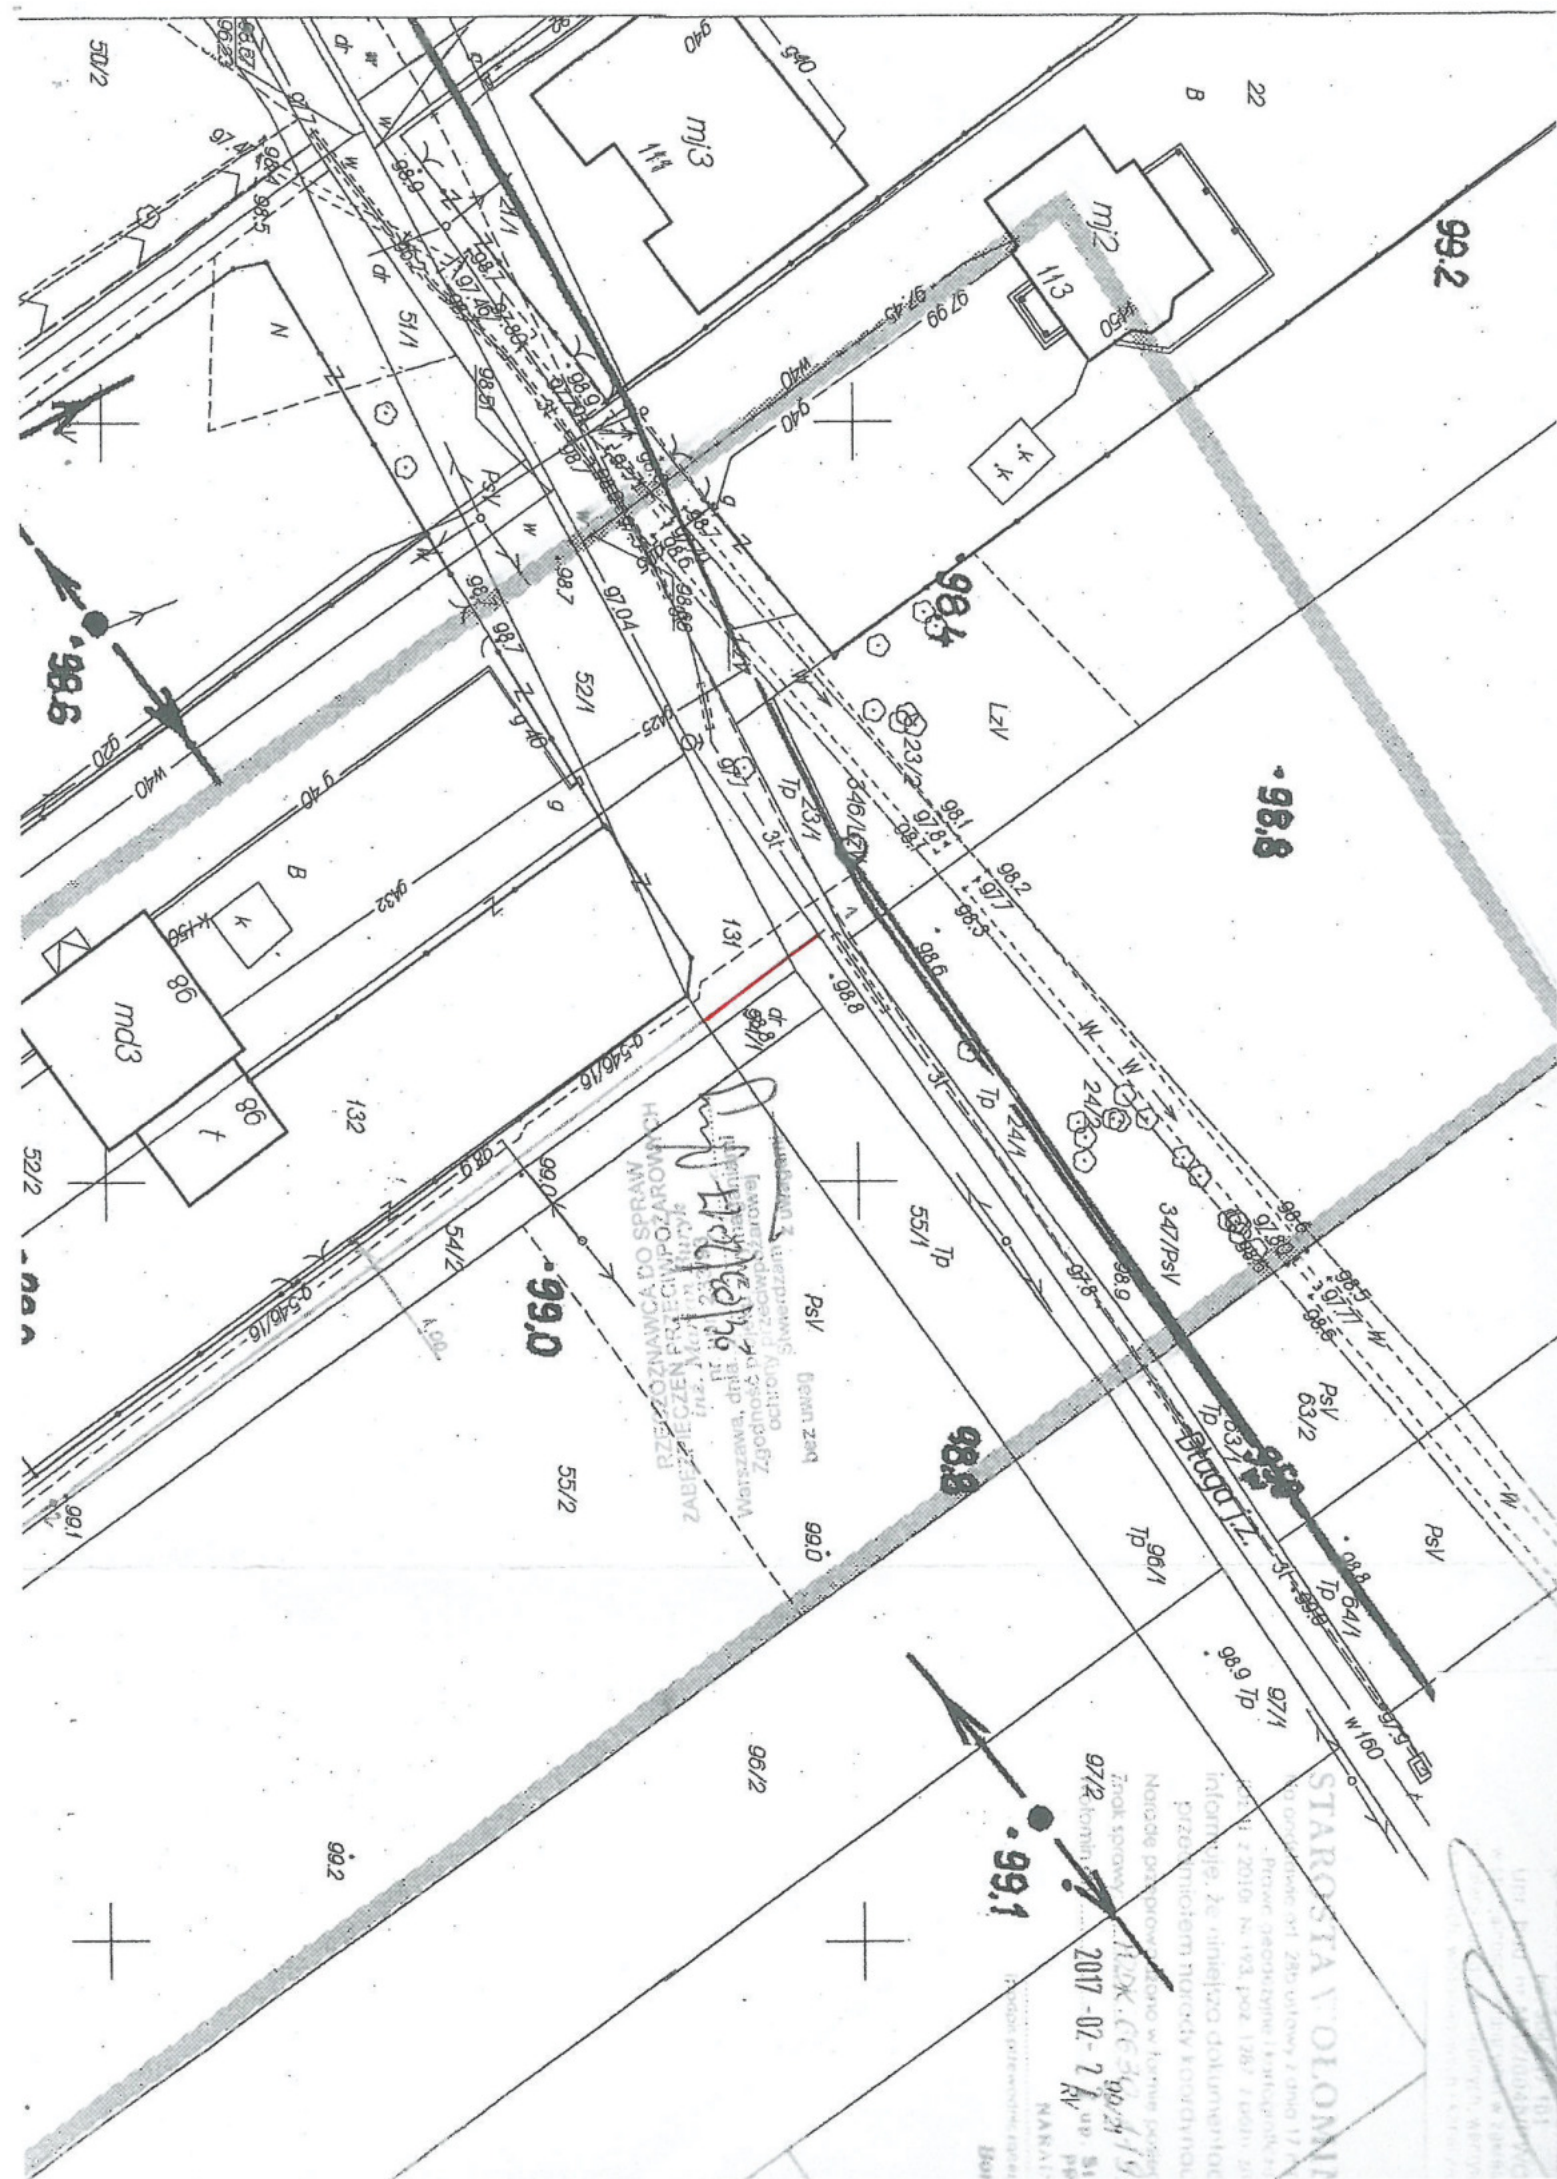

Wołomin, dnia 13 grudnia 2017r.

MZDiZ.7230.806.2017.JS.

DECYZJA Nr 301/L/2017

Działając na podstawie art. 104 i art. 107 Kodeksu Postępowania Administracyjnego (tj. Dz. U. z 2016r. poz. 23 z późn.zm.) i na podstawie art. 39 ust. 3 i ust. 3a ustawy z dnia 21 marca 1985r. o drogach publicznych (t.j. Dz. U. z 2016r. poz.1440 z późn.zm.) oraz po rozpatrzeniu wniosku **złożonego dnia 14.11.2017r. przez Przedsiębiorstwo Wodociągów i Kanalizacji w Wołominie ul. Graniczna 1, 05-200 Wołomin o wydanie zezwolenia na lokalizację odgałęzień wodociągowych do granicy posesji w pasie drogowym ul. Długiej w Duczkach w gminie Wołomin**

z e z w a l a m:

Przedsiębiorstwu Wodociągów i Kanalizacji Sp. z o. o. w Wołominie na lokalizację odgałęzień wodociągowych w pasie drogowym ul. Długiej /droga nr 431846W/ dz. nr ew. 25, 36/1, 41/1, 99/1, 131 obr. 03 Duczki oraz dz. nr ew. 321, 348/1, 370/1, 359/1, 369/5, 369/6 obr. 02 Duczki w gminie Wołomin od istniejącej sieci wodociągowej do granic dz. nr ew. 348/2, 370/2, 359/2, 369/7 obr. 02 Duczki w gminie Wołomin oraz do dz. nr ew. 41/3, 99/22, 36/13, 133 obr. 03 Duczki w gminie Wołomin.

Usytuowanie urządzeń winno być zgodne z lokalizacją pokazaną na załączonych do wniosku mapach i potwierdzoną protokołami z narady koordynacyjnej nr PODK.6630.119.2017 z dnia 22.02.2017r. oraz PODK.6630.854.2017 z dnia 11.10.2017 w Starostwie Powiatowym w Wołominie ul. Prądyńskiego 3, 05-200 Wołomin


Uzasadnienie:

Zgodnie z art. 107 § 4 KPA (tj. Dz. U. z 2016r. poz. 23 z późn.zm.) odstępuje się od uzasadniania decyzji, gdy uwzględnia ona w całości żądanie wnioskodawcy będącego jedyną stroną w sprawie.

Pouczenie:

Zgodnie z art. 39 ust. 3A Ustawy o drogach publicznych przed przystąpieniem do wykonania prac inwestor zobowiązany jest do:

1. Uzyskania pozwolenia na budowę lub dokonania odpowiednich zgłoszeń
2. Uzyskania decyzji na umieszczenie infrastruktury technicznej
3. Uzyskania zezwolenia na zajęcie pasa w celu prowadzenia robót
4. Utrzymanie urządzenia należy do jego posiadacza
6. Jeśli budowa, przebudowa lub remont drogi wymaga przełożenia urządzenia koszt jego ponosi właściciel.

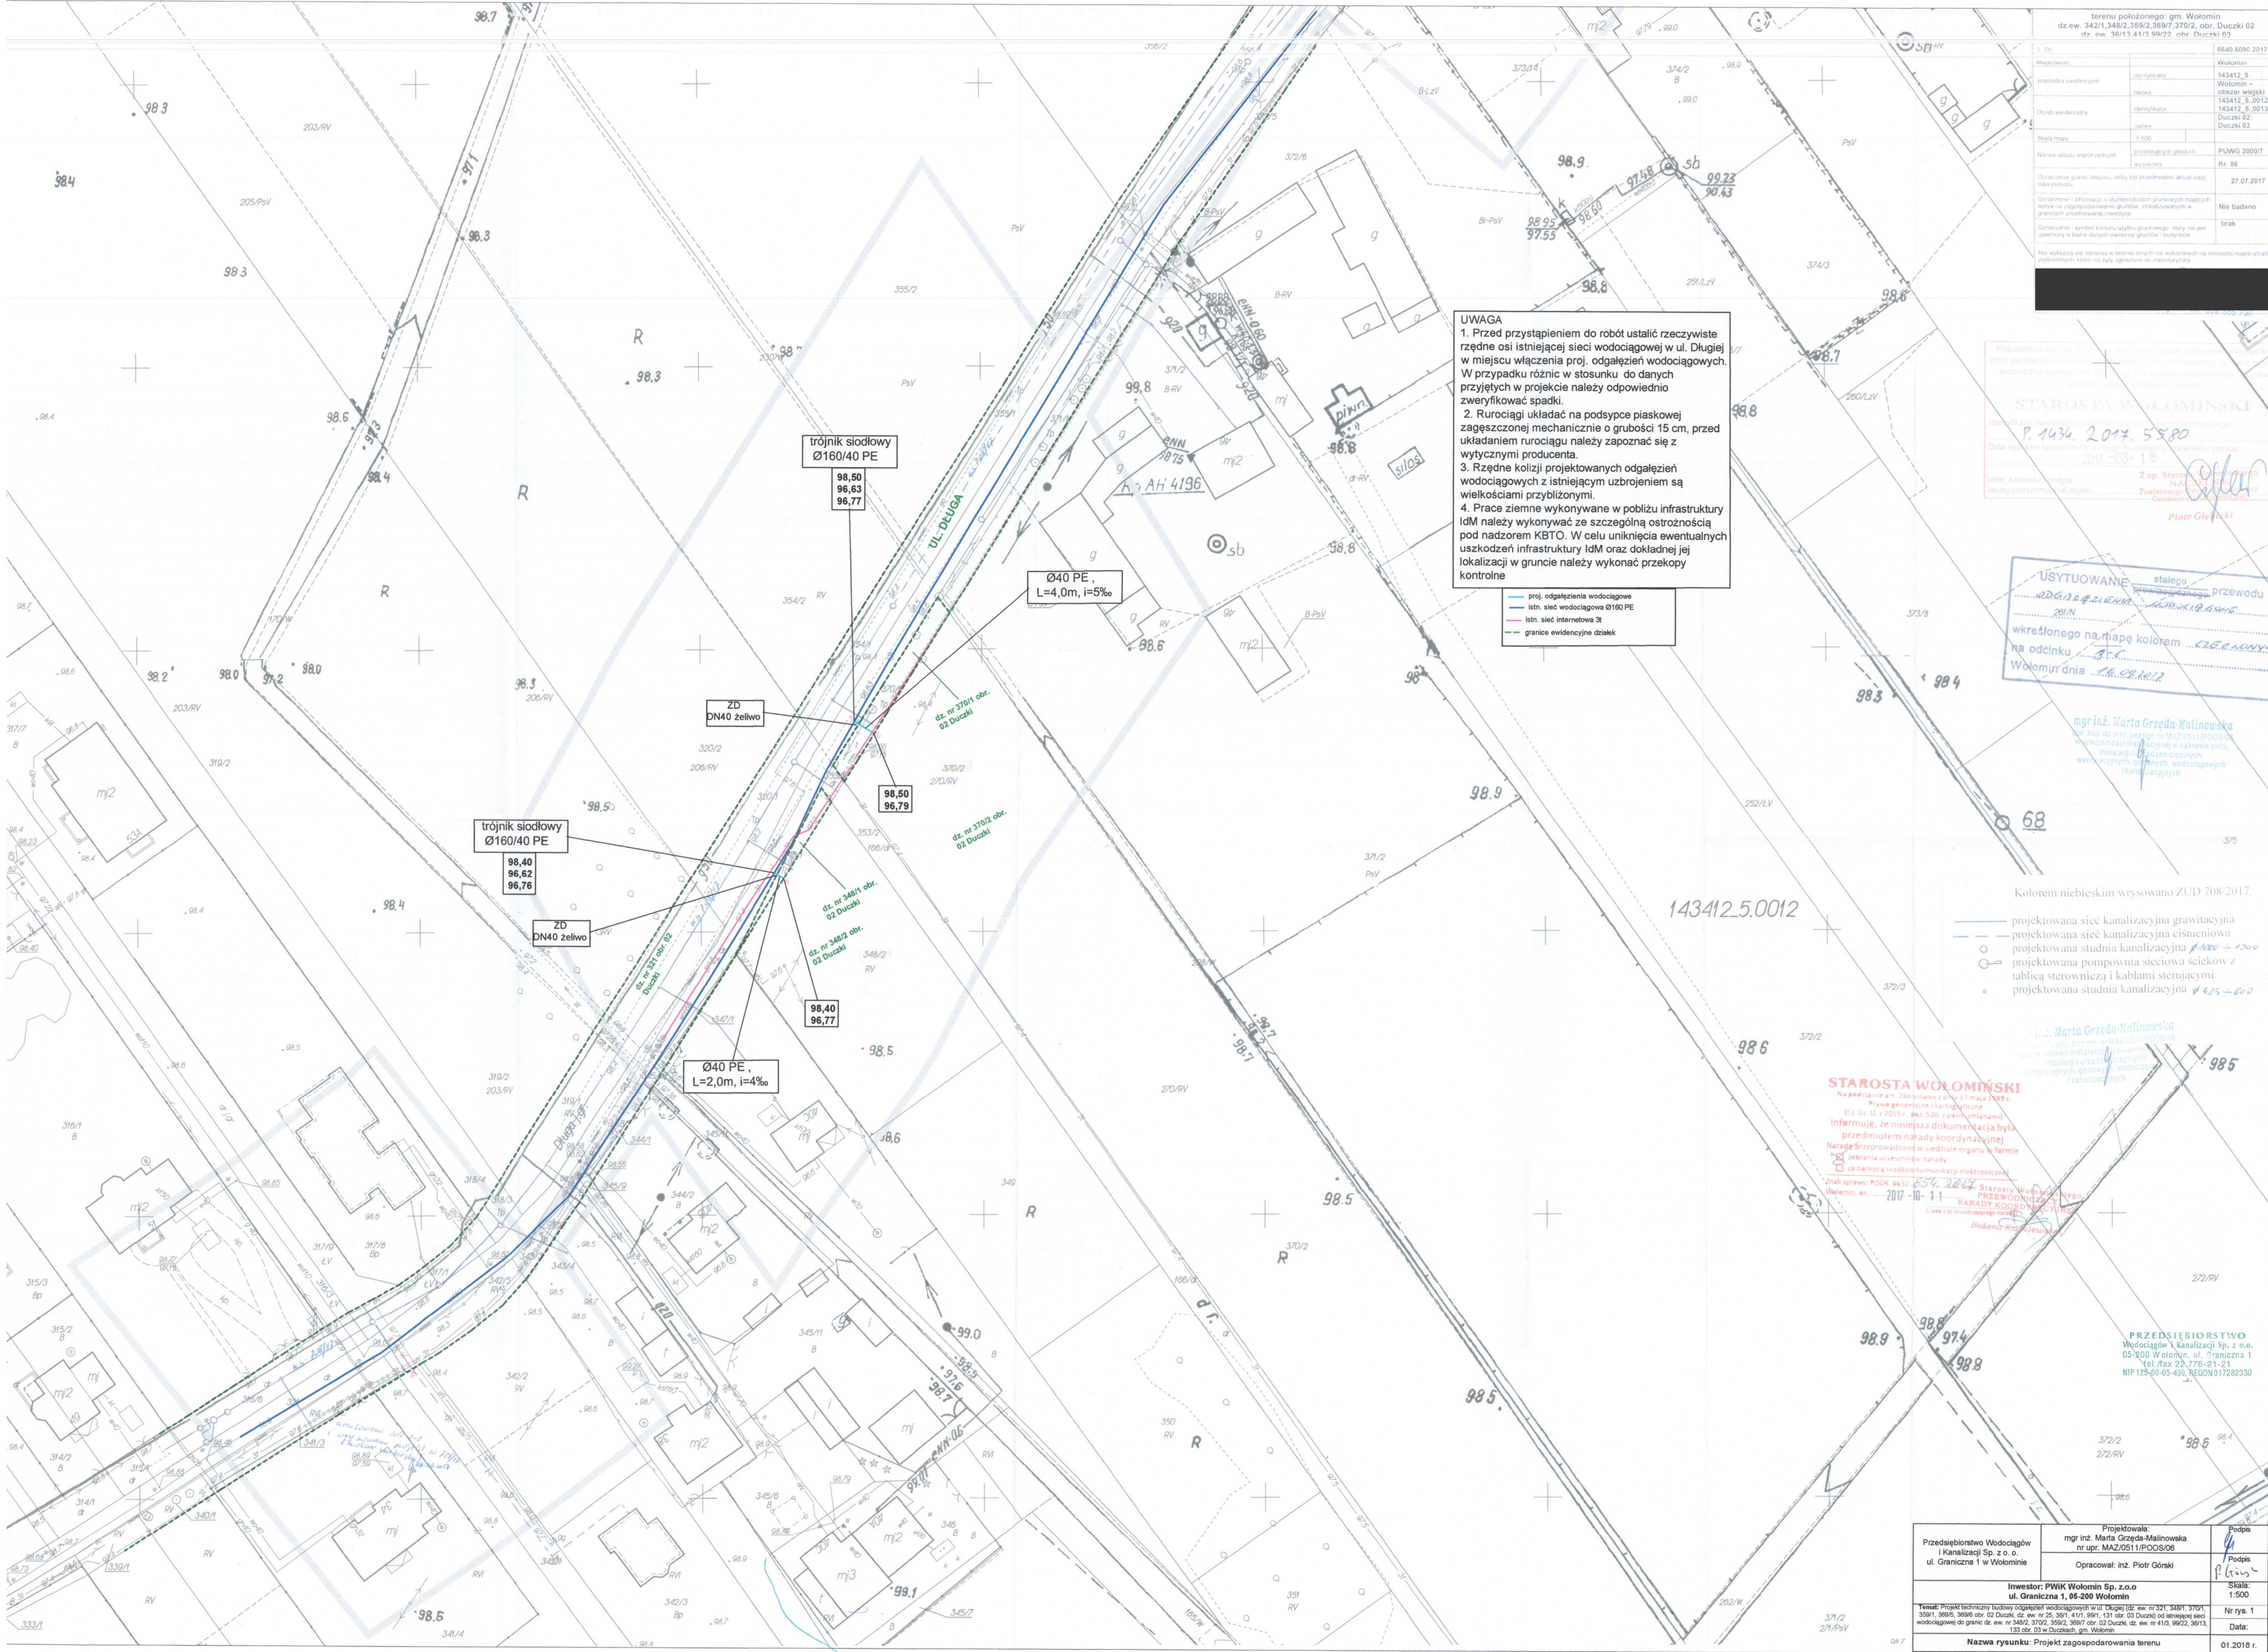

UWAGA

1. Przed przystąpieniem do robót ustalić rzeczywiste rzędne osi istniejącej sieci wodociągowej w ul. Długiej w miejscu włączenia proj. odgałęzień wodociągowych. W przypadku różnic w stosunku do danych przyjętych w projekcie należy odpowiednio zweryfikować spadki.
2. Rurociągi układać na podsypce piaskowej zagęszczonej mechanicznie o grubości 15 cm, przed układaniem rurociągu należy zapoznać się z wytycznymi producenta.
3. Rzędne kolizji projektowanych odgałęzień wodociągowych z istniejącym uzbrojeniem są wielkościami przybliżonymi.
4. Prace ziemne wykonywane w pobliżu infrastruktury IdM należy wykonywać ze szczególną ostrożnością pod nadzorem KBTO. W celu uniknięcia ewentualnych uszkodzeń infrastruktury IdM oraz dokładnej jej lokalizacji w gruncie należy wykonać przekopy kontrolne

— proj. odgałęzienia wodociągowe
— istn. sieć wodociągowa Ø160 PE
— istn. sieć internetowa 3t
— granice ewidencyjne działek

I. Dł.		6540.6090.2017
Miejscowość	Wołomin	
Jednostka ewidencyjna	143412.5	
Parcela	143412.5.0012	
Określenie ewidencyjne	143412.5.0013	
Określenie ewidencyjne	143412.5.0013	
Skala mapy	1:500	
Nazwa układu współrzędnych	PUWG 2000/7	
Określenie granic obszaru, który był przedmiotem aktualizacji stanu planu	Kr. 86	27.07.2017
Określenie informacji o skutkach zmian granic mapy w tym: na zagospodarowanie gruntu, zaskazowanych w granicach projektowanego obszaru	Nie badano	
Określenie symbolu konturu użytku gruntowego, który nie jest uwzględniony w bazie danych ewidencji gruntów i budynków	brak	
Nie wykazuje się odstępów w terenie innych niż wykazanych na niniejszej mapie urządzeń podziemnych, które nie były zgłoszone do ewidencji planu		

Posiadamca Nieruchomości: **Starosta Wołomiński**
Data wypisania: **2017-09-18**
Imię, nazwisko, podpis: **Piotr Głęński**
Z up. Starosta Wołomiński
Podpis: **Piotr Głęński**

USYTUOWANIE stałego
wskreślonego na mapę kolorem niebieskim
na odcinku 1-2
Wołomin dnia 18.09.2017

mgr inż. Marta Grzęda-Malinowska
mgr inż. Marta Grzęda-Malinowska
mgr inż. Marta Grzęda-Malinowska
mgr inż. Marta Grzęda-Malinowska

Kolorem niebieskim wysowno ZUD 708/2017.

- projektowana sieć kanalizacyjna grawitacyjna
- projektowana sieć kanalizacyjna ciśnieniowa
- projektowana studnia kanalizacyjna Ø1000 - 1200
- projektowana studnia kanalizacyjna Ø1000 - 1200
- projektowana studnia kanalizacyjna Ø1000 - 1200
- projektowana studnia kanalizacyjna Ø1000 - 1200

STAROSTA WOŁOMIŃSKI
Na podstawie art. 73b ustawy z dnia 17 maja 1989 r.
Przepisy geodezyjne i kartograficzne
Informuję, że niniejsza dokumentacja była
przedmiotem narady koordynacyjnej
Narada przeprowadzona w siedzibie organu w formie
zebrania uczestników narady
Znak sprawy: POK. 6430.654.2017
Wołomin, dn. 2017-10-11
mgr inż. Marta Grzęda-Malinowska
mgr inż. Marta Grzęda-Malinowska
mgr inż. Marta Grzęda-Malinowska
mgr inż. Marta Grzęda-Malinowska

PRZEDSIĘBIORSTWO
Wodociągów i Kanalizacji Sp. z o.o.
ul. Graniczna 1, 05-200 Wołomin
tel./fax 22-776-21-21
NIP 125-00-05-499, REGON 017282330

Przedsiębiorstwo Wodociągów i Kanalizacji Sp. z o.o. ul. Graniczna 1 w Wołominie	Projektowała: mgr inż. Marta Grzęda-Malinowska nr upr. MAZ/0511/POSO/06	Podpis:
	Opracował: inż. Piotr Głęński	Podpis:
Inwestor: PWIK Wołomin Sp. z o.o. ul. Graniczna 1, 05-200 Wołomin		Skala: 1:500
Tytuł: Projekt techniczny budowy odgałęzienia wodociągowej w ul. Długiej (dz. ew. nr 348/1, 348/2, 348/3, Oznaczenie i symbol konturu użytku gruntowego, który nie jest ujęmany w bazie danych ewidencji gruntów i budynków	
Nie wykazuje się terenów w terenie znanych nie wykazanych na niniejszej mapie urządzeń osłoniętych, które nie były zgłoszone do inwentaryzacji	

- proj. odgąszenia wodociągowe
- istn. sieć wodociągowa Ø160 PE
- - - proj. wg. odr. oprac. sieć kan. sanit. 200 PVC
- - - proj. wg. odr. oprac. sieć kan. tłocz. Ø110 PE
- istn. sieć gazowa g50
- istn. sieć internetowa 3t
- istn. kabel energet. eN
- granice ewidencyjne działek

USYTUOWANIE stałego przewodnika
przewodzącego prąd zmienny.
RDSŁATE ZIEMIA RSDOCIN SOKAF

Kreślonego na mapę kolorem *CZERWONY*

na odcinku *F-82*

Wołomin dnia *9.06.97*

- projektowana sieć kanalizacyjna grawitacyjna
- projektowana sieć kanalizacyjna ciśnieniowa
- projektowana studnia kanalizacyjna $\phi 1000 \div 1200$
- projektowana pompownia sieciowa ścieków z tablicą sterowniczą i kablami sterującymi
- projektowana studnia kanalizacyjna $\phi 425 \div 600$

Na podstawie art. 86 ustawy z dnia 17 maja 1998 r.
- Prawo bezcenne i kartograficzne
(t.j. Dz. U. z 2013 r. poz. 520 z późn. zmianami)
informuję, że niniejsza dokumentacja była
przedmiotem narady koordynacyjnej
Naradę przeprowadzono w siedzibie organu w formie
☒ przy użyciu środków komunikacji elektronicznej
☐ za pomocą (środków komunikacji elektronicznej)

Znak sprawy: BOK. 6630. 854. 2017-10-11
Wielomin, dn. 2017-10-11

Sędzią wydziału jest:
Sędzią wydziału są:
Waryński Ko-

[illegible]

- proj. odgałęzienia wodociągowe
- istn. sieć wodociągowa Ø160 PE
- - - proj. wg. odr. oprac. sieć kan. sanit. 200 PVC
- - - proj. wg. odr. oprac. sieć kan. tłocz. Ø110 PE
- granice ewidencyjne działek

ZL
DN100 želiv

| trójnik kołnierzowy DN150/150/100 żeliwo |

99,00
97,04

USYTUOWANIE stałego przewodzącego przewodu
ODCZERNIENIA 99/20 WOLFRAMU
wkręconego na mapę kolorem K2CRN44
na odcinku 13.6
Wolomin dnia 12.12.2014

mgr inż. Marta Grzęda-Malinowska
Upr. bud. do proj. bud. ogr. nr MAZ/3611/POOS/06
w szczególności instalacji w zakresie sieci,
instalacji urządzeń ciepłych,
wentylacyjnych, gazowych, wodociągowych
i kanalizacyjnych

Kolorem niebieskim wrysowano ZUD 708/2017

- projektowana sieć kanalizacyjna grawitacyjna
- projektowana sieć kanalizacyjna ciśnieniowa
- projektowana studnia kanalizacyjna $\phi 1000 \div 1200$
- ⌘ projektowana pompownia sieciowa ścieków z tablicą sterowniczą i kablami sterującymi
- projektowana studnia kanalizacyjna $\phi 425 \div 600$

MIAROSTY WOŁOMIŃSKI
 Na podstawie art. 28b ustawy z dnia 17 maja 2000 r.
 Prawo gminne (Dz. U. z 2001 r., poz. 520 z późn. zmianami)
 Informuję, że niniejsza dokumentacja była
 przedmiotem narady koordynacyjnej
 Naradzie przeprowadzonej w siedzibie organu w formie
☐ zebrania uczestniczącej narady
☐ z pomocą środków komunikacji elektronicznej
 Znak sprawy: **PDB.6538.854.2017.10.1.1**
 Wołomin, dn. **2017-10-11**
NARADA KOOR
 (zgodnie z załącznikiem nr 1 do Uchwały nr 10/2017 Sejmiku Miasta Wołomina)

S. KAROSTA WOŁOMIŃSKI

P. 1434. 2072 5580

2017-06-18

Z upr. starosty powiatu Wołomińskiego
Powiatowy Urząd Rejonowy ds. Pomocy Społecznej w Wołominie

MAPA DO CEŁOW PROJEKTYWNYCH terenu położonego gm. Włotmin			
dz.ew. 3421,3482,3592,3697,3707,02 dz. ew. 36/13,41/3,99/22,02			
Dz. 6540.6090.2017			
Miejscowość	identyfikator		Włotmin
Jednostka ewidencyjna	nazwa		143412_5 Włotmin – obszar wiejski
Obręb ewidencyjny	nazwa		143412_5_0012; 143412_5_0013
	identyfikator		Dz.ew. 02; Dz.ew. 03
Skala mapy	1:500		
Nazwa układu współrzędnych	przekształceń płaskich		PWJWG 2000/7
	współczynniki		Kr. 86
Określenie granic obszaru, który był przedmiotem aktualizacji: data pomiaru			27.07.2017

Przedsiębiorstwo Wodociągów i Kanalizacji Sp. z o.o. ul. Graniczna 1 w Polkowicach	Projektowała: mgr inż. Marta Grzędzi-Malinowska nr. MAZ/051/P/05/05		Podpis 
	Opracował: inż. Piotr GOSIŁ		Podpis 
Inwestor: PWK Wolomin Sp. z o.o. ul. Graniczna 1, 05-200 Wolomin			Skala: 1:500
Temat: Projekt techniczny budowy odciepów wodociągowych w ul. Długiej (dz. nr 321, 3491, 3701, 3851, 3935, 3946 oraz 02 Działki, dz. nr 2/3, 391, 411, 491, 181, 302 oraz 02 Działki) od istniejącego wodociągu do granic dz. nr 1/2, 3/2, 3/3, 3/4, 3/999, 4000)			Nr rys. 3
Nazwa rysunku: Projekt zagospodarowania terenu			Data: 01.2018 r.