


# PRZEKRÓJ G-G

Skala 1:50

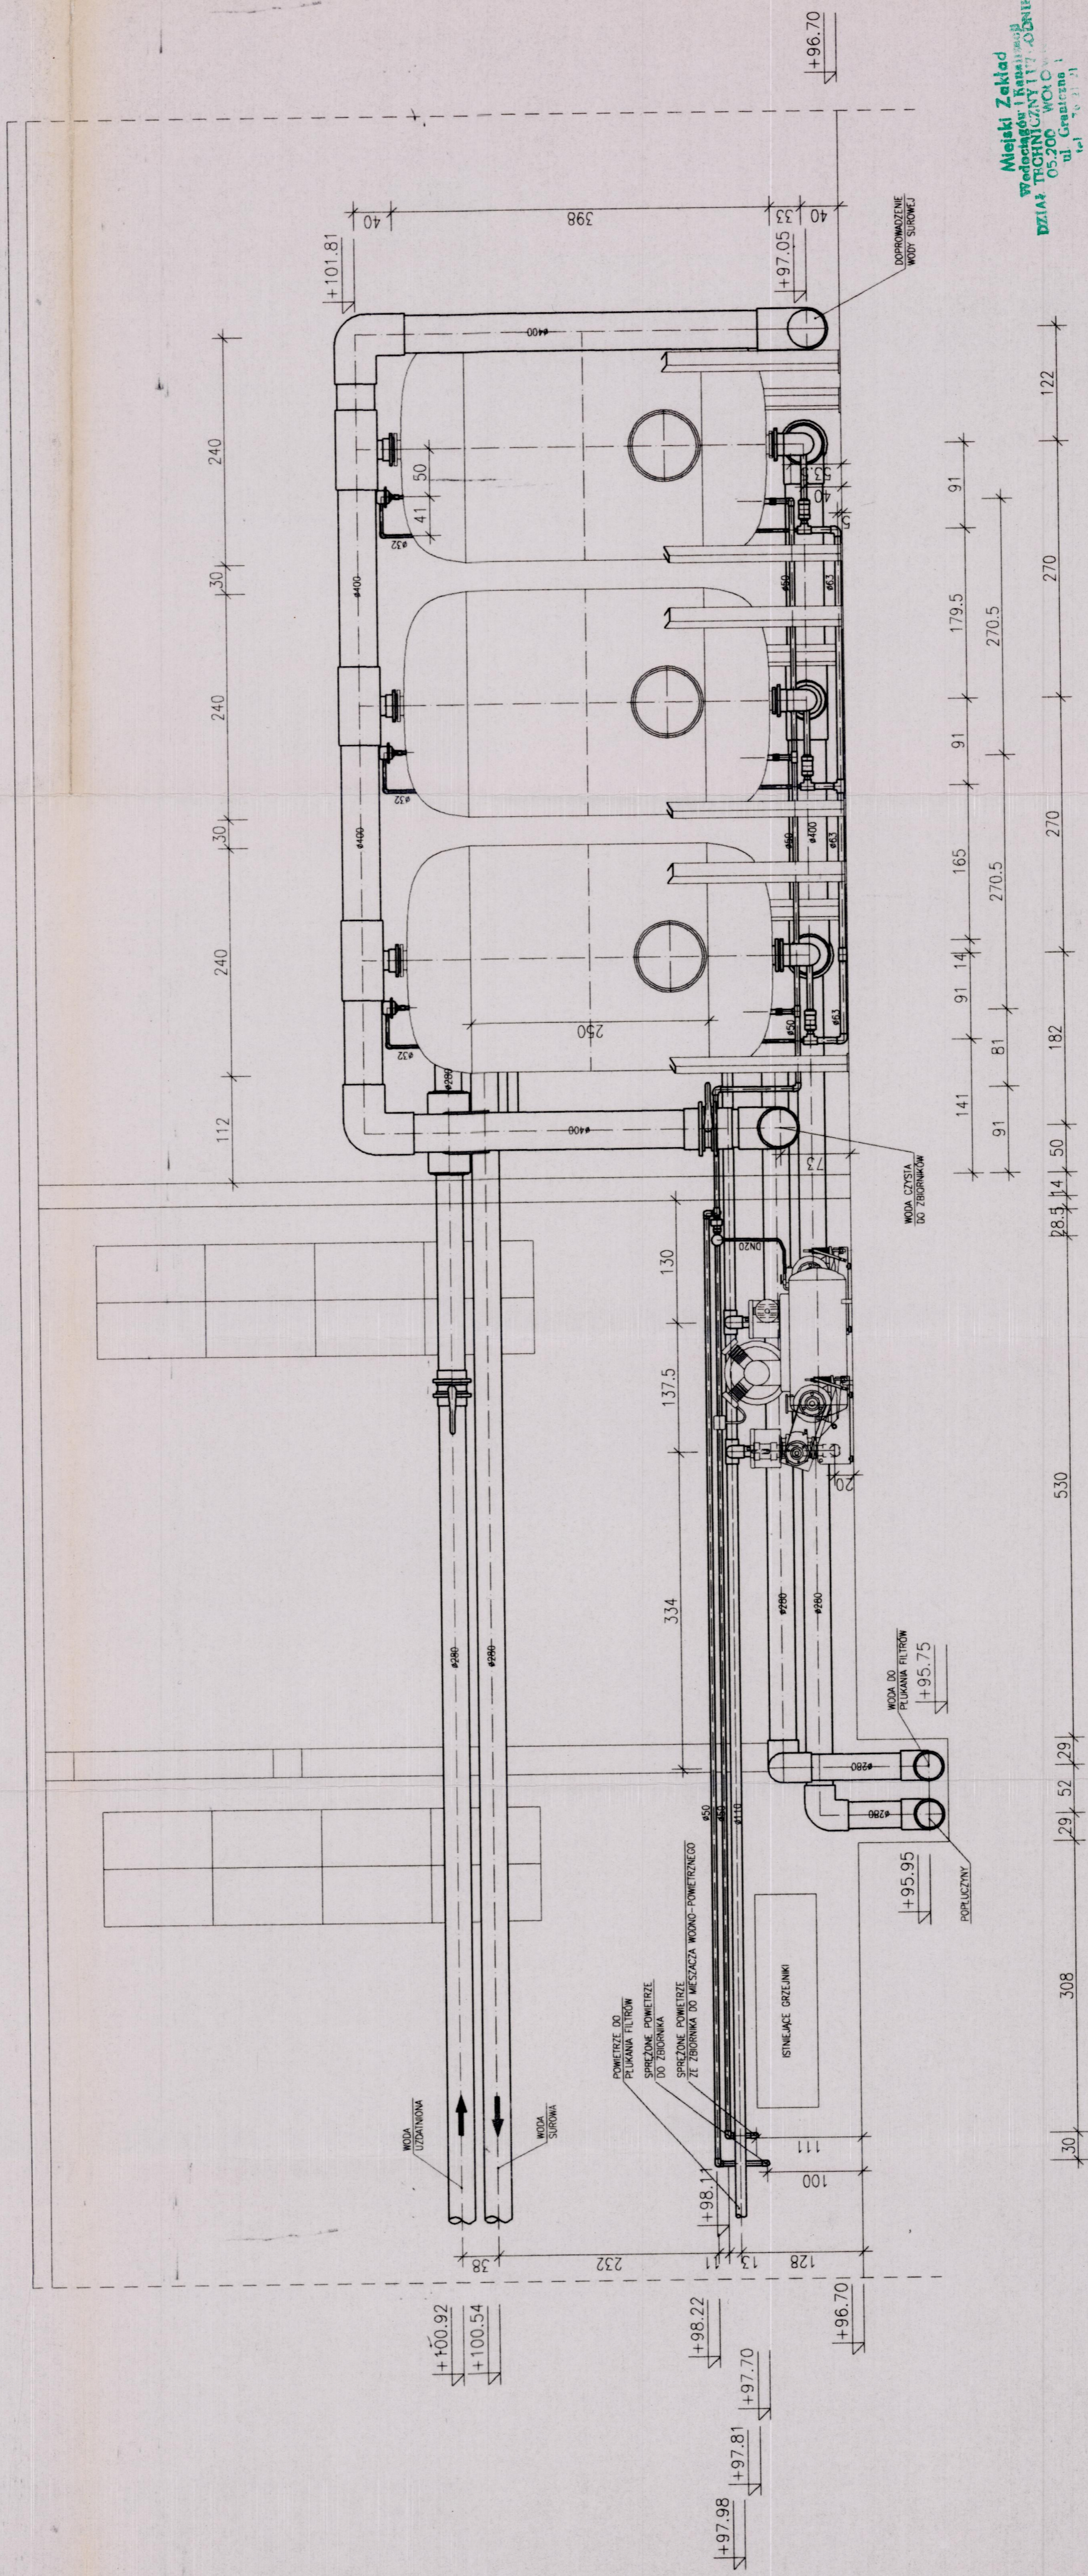

Miejski Zakład  
Przeładunek i Remonty  
Pracownia Techniczna T17-DOBIEŃ  
DZIAŁ PROJEKTOWY  
ul. Główna 1  
10-100-100

www.funam.pl

**FUNAM** Spółka z o. o.

ul. Makrońska 2 52-407 WROCŁAW tel/fax 364 37 57 funam@funam.pl	Projektant mgr inż. H. Sobociński	Opracował mgr inż. B. Kałociński	Sprawdził mgr inż. L. Majek	OBECNIE SUW - GRANICZNA	Typul rysunku BUDYNEK SUW - PRZEKROJE G-G	Investor URZĄD MIEJSKI W WOLĘMINIE
podpis <i>[Signature]</i>	tytuł 341/76/Wm	tytuł 60/00/DUM	tytuł 1:50	tytuł 7/14	tytuł 42/22	