


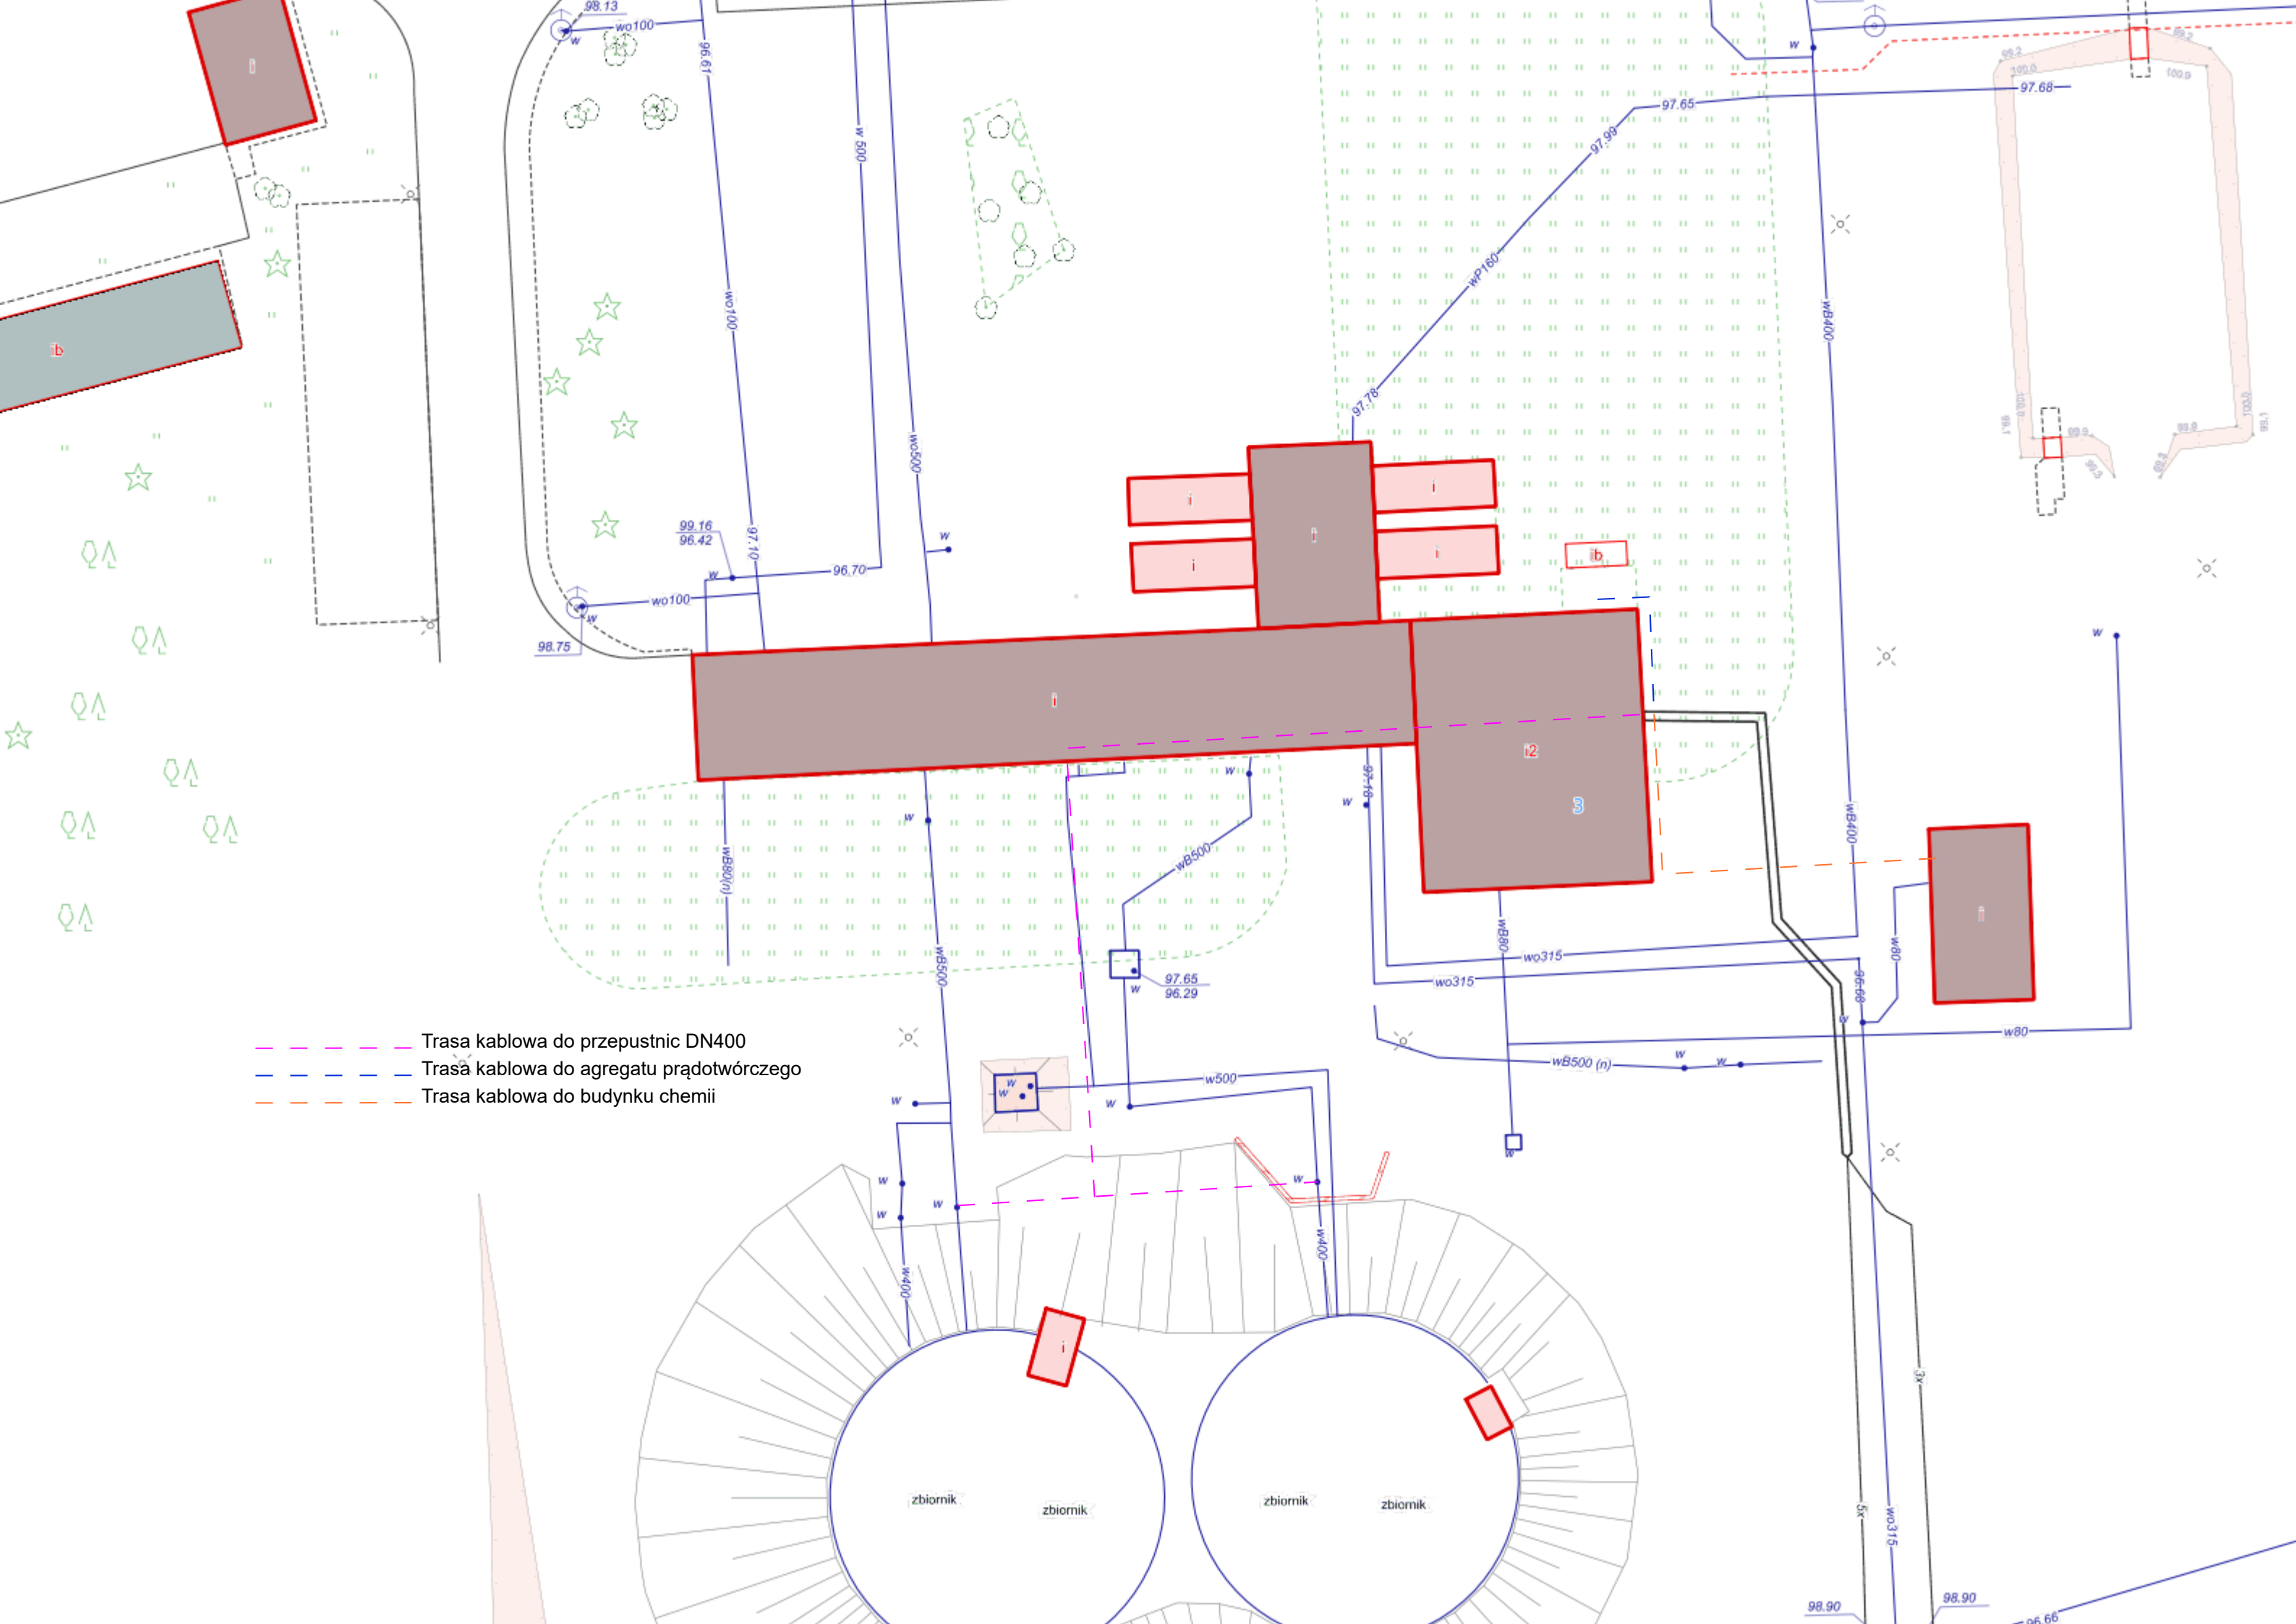

- - - - - Trasa kablowa do przepustnic DN400
- - - - - Trasa kablowa do agregatu prądotwórczego
- - - - - Trasa kablowa do budynku chemii