


POLETKO OCIEKOWE PIASKU  
NA OCZYSZCZALNI ŚCIEKÓW KRYM  
Skala 1 : 50

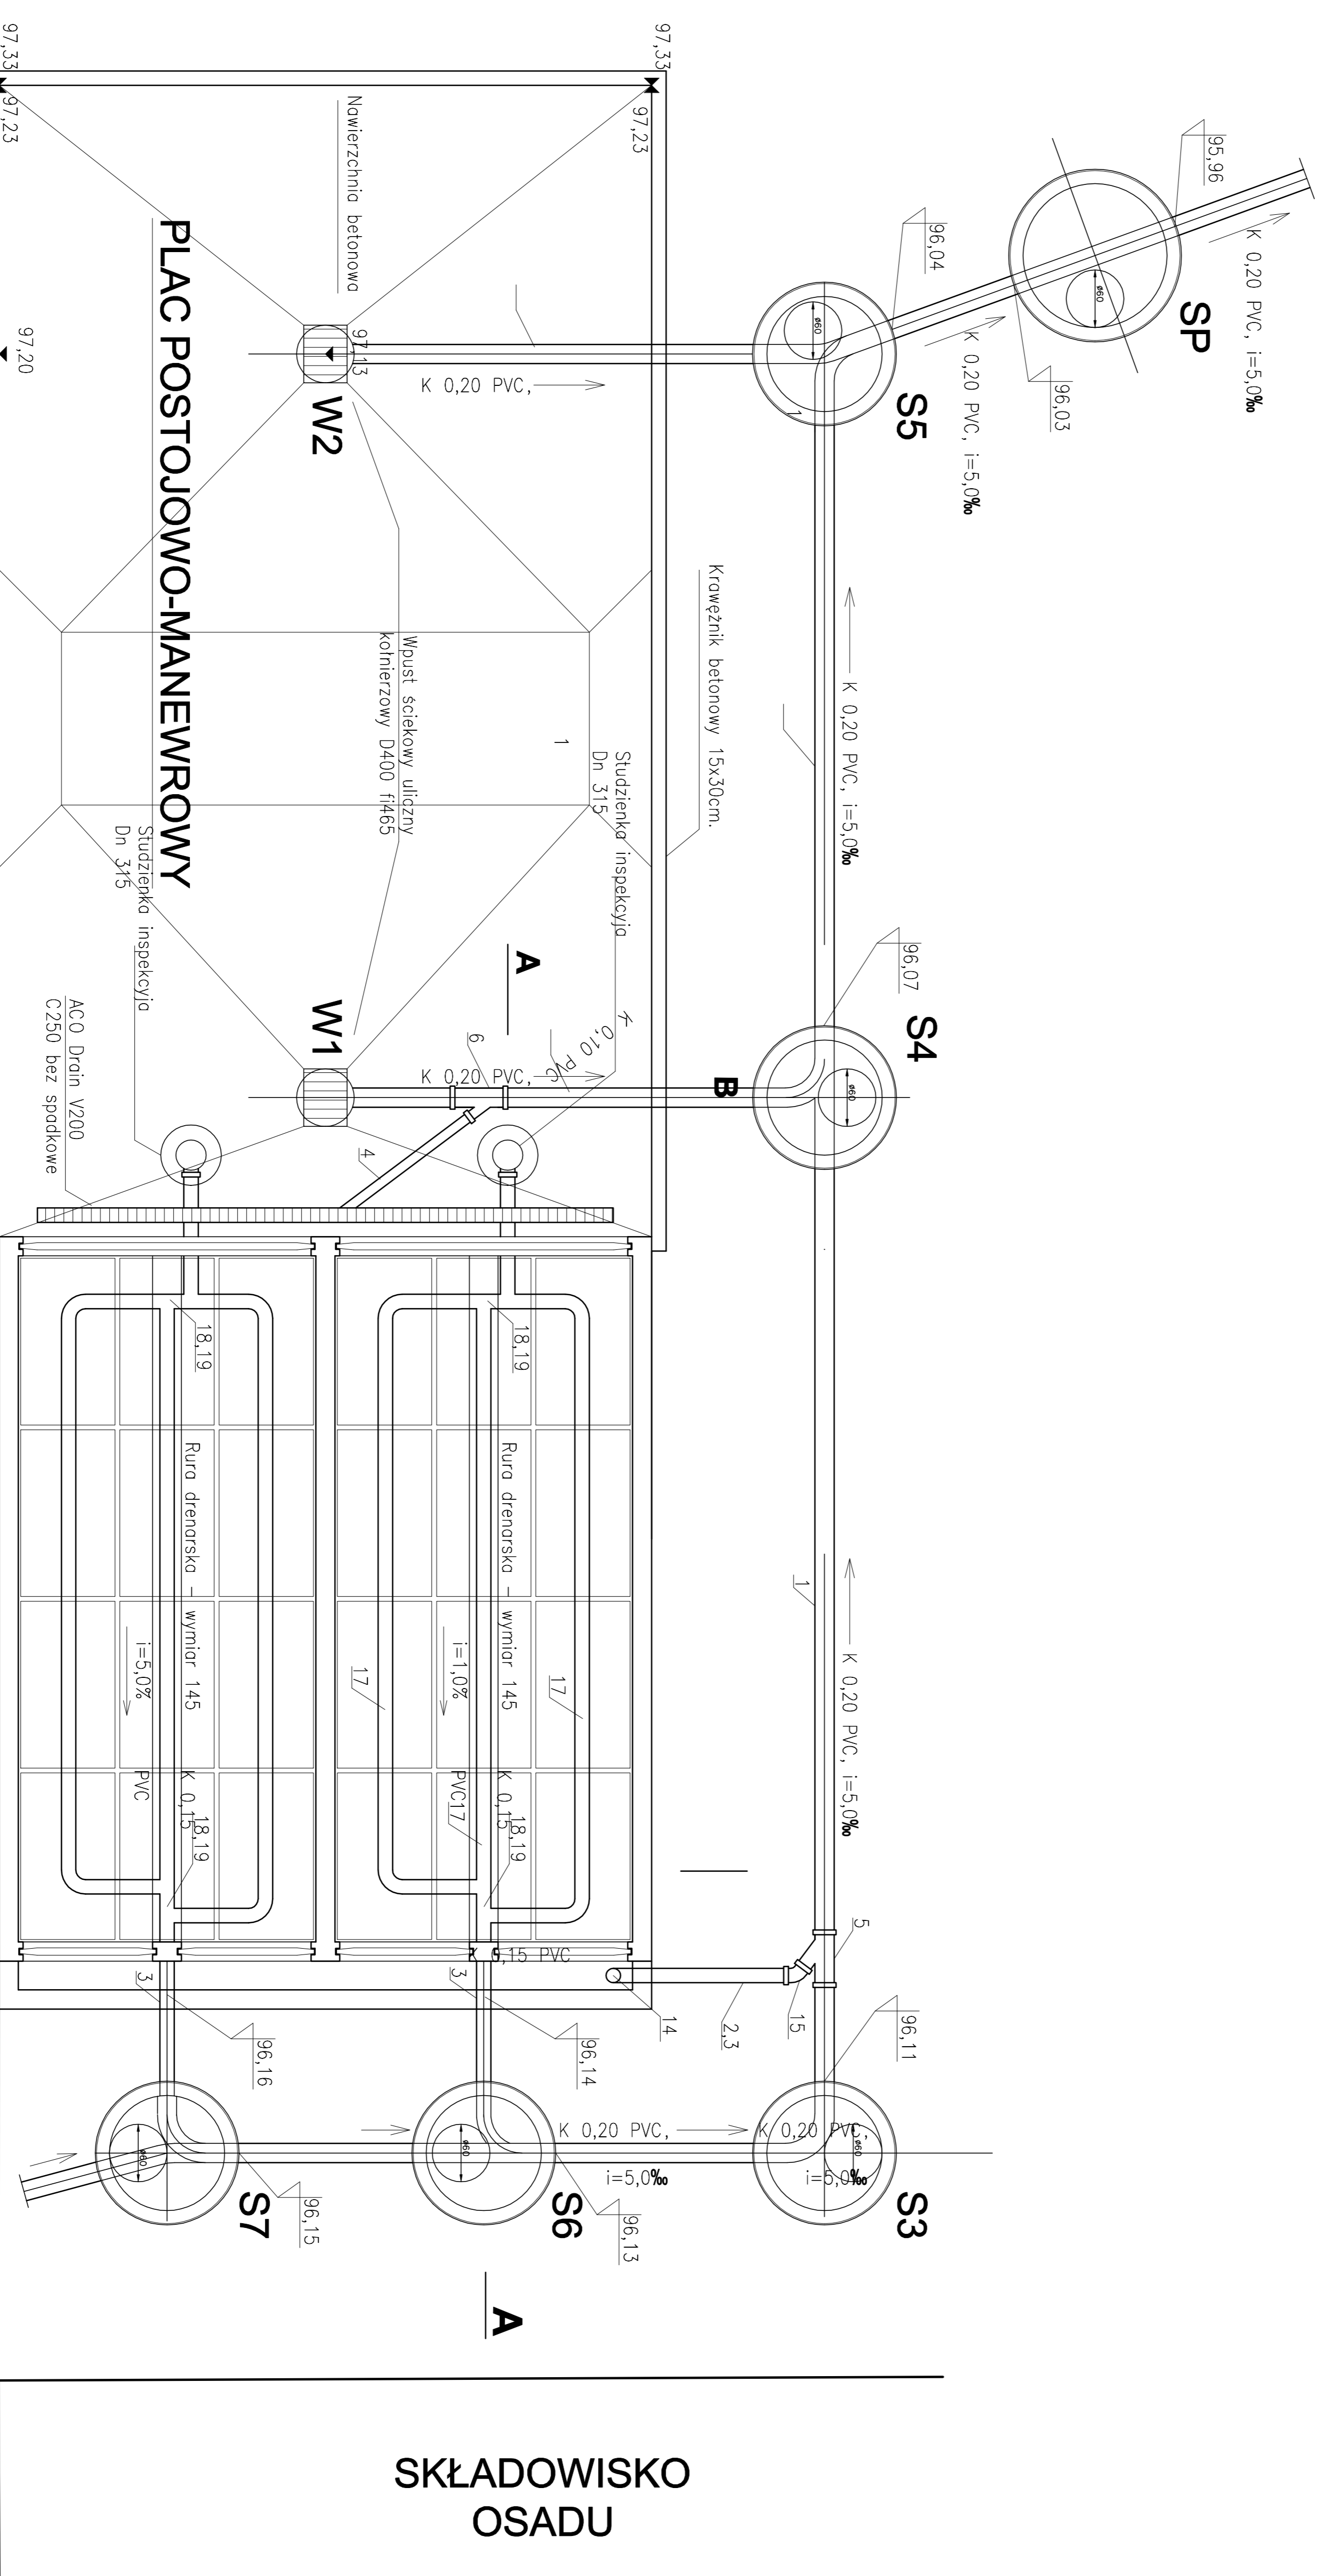

SKŁADOWISKO OSADU

20	Rurociągi i kształtki gPE 2000 Dn 1500	SZT.	1			Heurdon	
19	Tłocznik śrubowy 90° do średnicy 140/145 mm	SZT.	2	PVC		Wawin	
18	Tłocznik 90° do średnicy 140/145 mm	SZT.	1	PVC		Wawin	
17	Rura dwuczłonowa z filarem i wkładką balonową Ø145	SZT.	2	PVC		Wawin	
16	Kształka 110/87,5°	SZT.	1	PVC		Wawin	
15	Kształka 160/45°	SZT.	1	PVC		Wawin	
14	Kształka 160/87,5°	SZT.	1	PVC		Wawin	
13	Tłocznik odwrócony Dn 200	SZT.	1	PVC		Wawin	
12	Tłocznik odwrócony Dn 160	SZT.	1	PVC		Wawin	
11	Kształk Dn 160	SZT.	2	PVC		Wawin	
10	Przełącznik bocznymy rozdzielający dla własnego zasilenia	SZT.	2	PVC		Wawin	
9	Właz techniczny Dn200 do oczyszczalni	SZT.	2	PVC		Wawin	
8	Rura techniczna Dn 315/200 (na białej)	SZT.	1	PVC		Wawin	
7	Kształki podłazni inspekcyjnej 90° Ø 315 Dn 160, Dn 1	SZT.	2	PP		Wawin	
6	Tłocznik Dn 200/110 45°	SZT.	1	PVC		Wawin	
5	Tłocznik Dn 200/160 45°	SZT.	1	PVC		Wawin	
4	Rura łuszczyca łuszczeniowa PVC Długość 2000 Dn 110, L=2000	SZT.	1	PVC		Wawin	
3	Rura łuszczyca łuszczeniowa PVC Długość 2000 Dn 160, L=2000	SZT.	3	PVC		Wawin	
2	Rura łuszczyca łuszczeniowa PVC Długość 2000 Dn 160, L=1000	SZT.	3	PVC		Wawin	
1	Rura łuszczyca łuszczeniowa PVC Długość 2000 Dn 200, L=4000	SZT.	13	PVC		Wawin	

Nazwa i adres obiektu budowlanego:

ROZBUDOWA OCSZCZALNI  
ŚCIEKÓW I MODERNIZACJA  
POMPOWNI GRZYCZANA  
W WOJÓMNIĘ

== EFCON ==  
ul. Gen. J. Kilińskiego 10  
Tel./fax (041) 361-92-16

Imię i nazwisko	Nr uprawnień	Data	Podpis	Stadium	Nr rys.
Projektant: Marek Michalczyk	SMK/050/PJ05/05			Projekt w/konstrukcyj	01
Opis: Opracował: Jozefo Karbowiczak	JK-133/93 i 134/93			Brak	Strona
Sprzedaż: POLTEKO OCIEKOWE PIASKU				Technolog	1:50
Przedmiot rysunku: RZUT					OBIEKT NR. 34

Kształka betonowa Bauma

B

A

0,02