


Komora osadu czynnego Ob. Nr 09

Komora osadu czynnego Ob. Nr 08

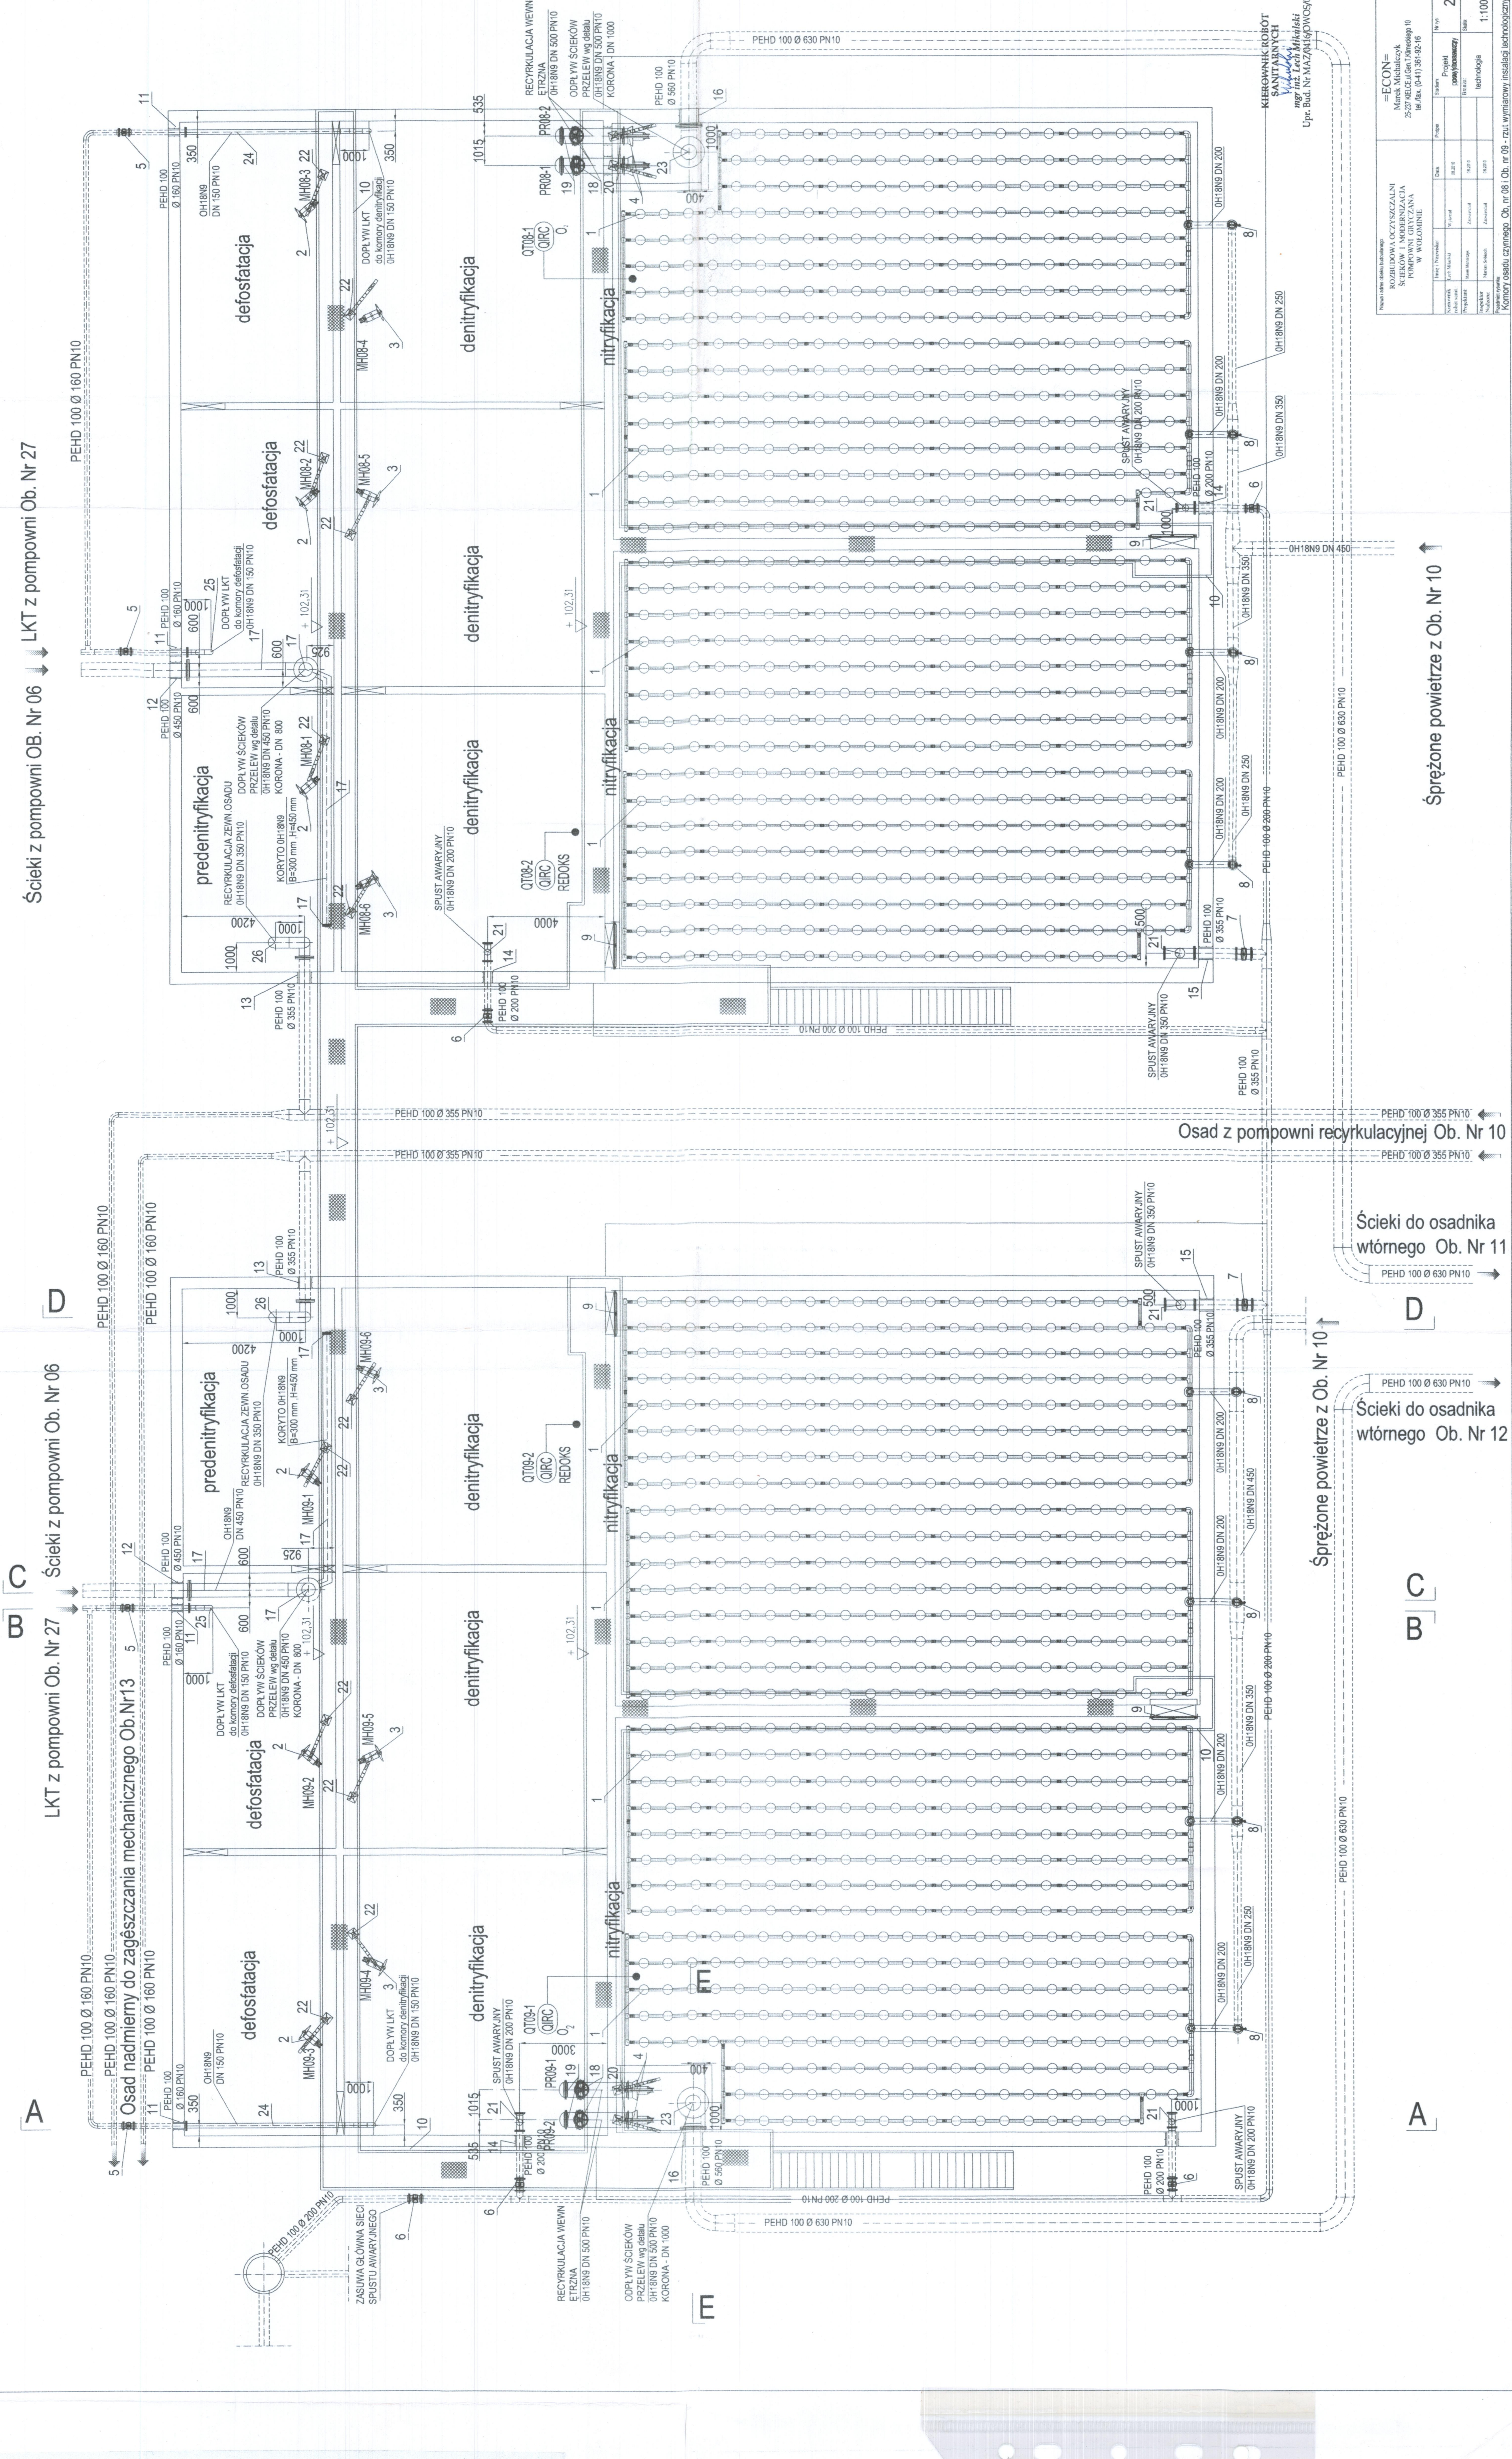

1:100		1:100	