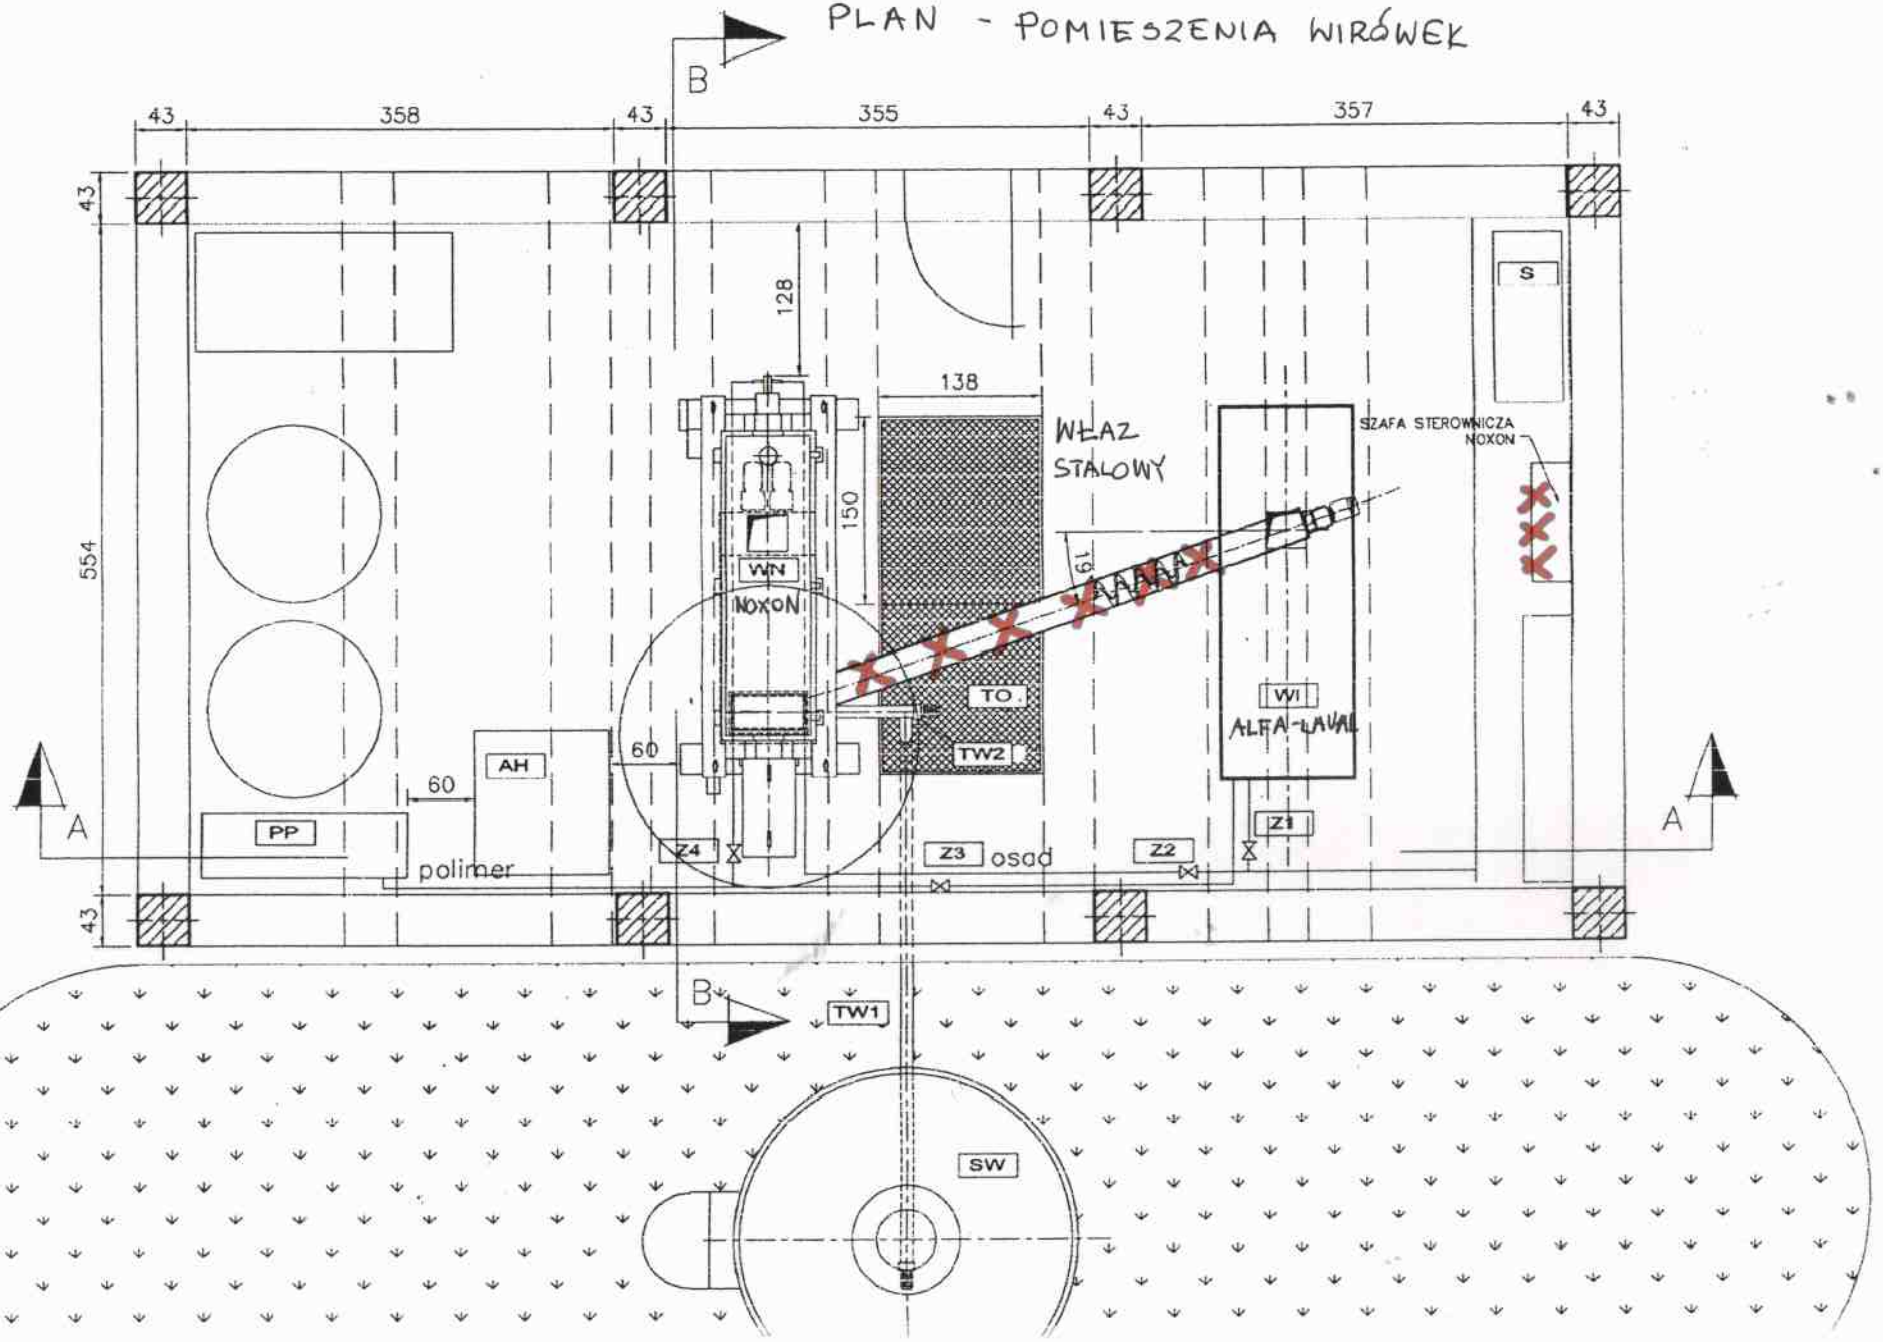PLAN - POMIESZENIA WIRÓWEK